

عنوان پروژه : ویلاخانه

نقشه های فاز یک معماری


کارفرما : جناب آقای دکتر صابری

شماره پروژه :

تاریخ : 99.09.01



Faza DESIGN STUDIO

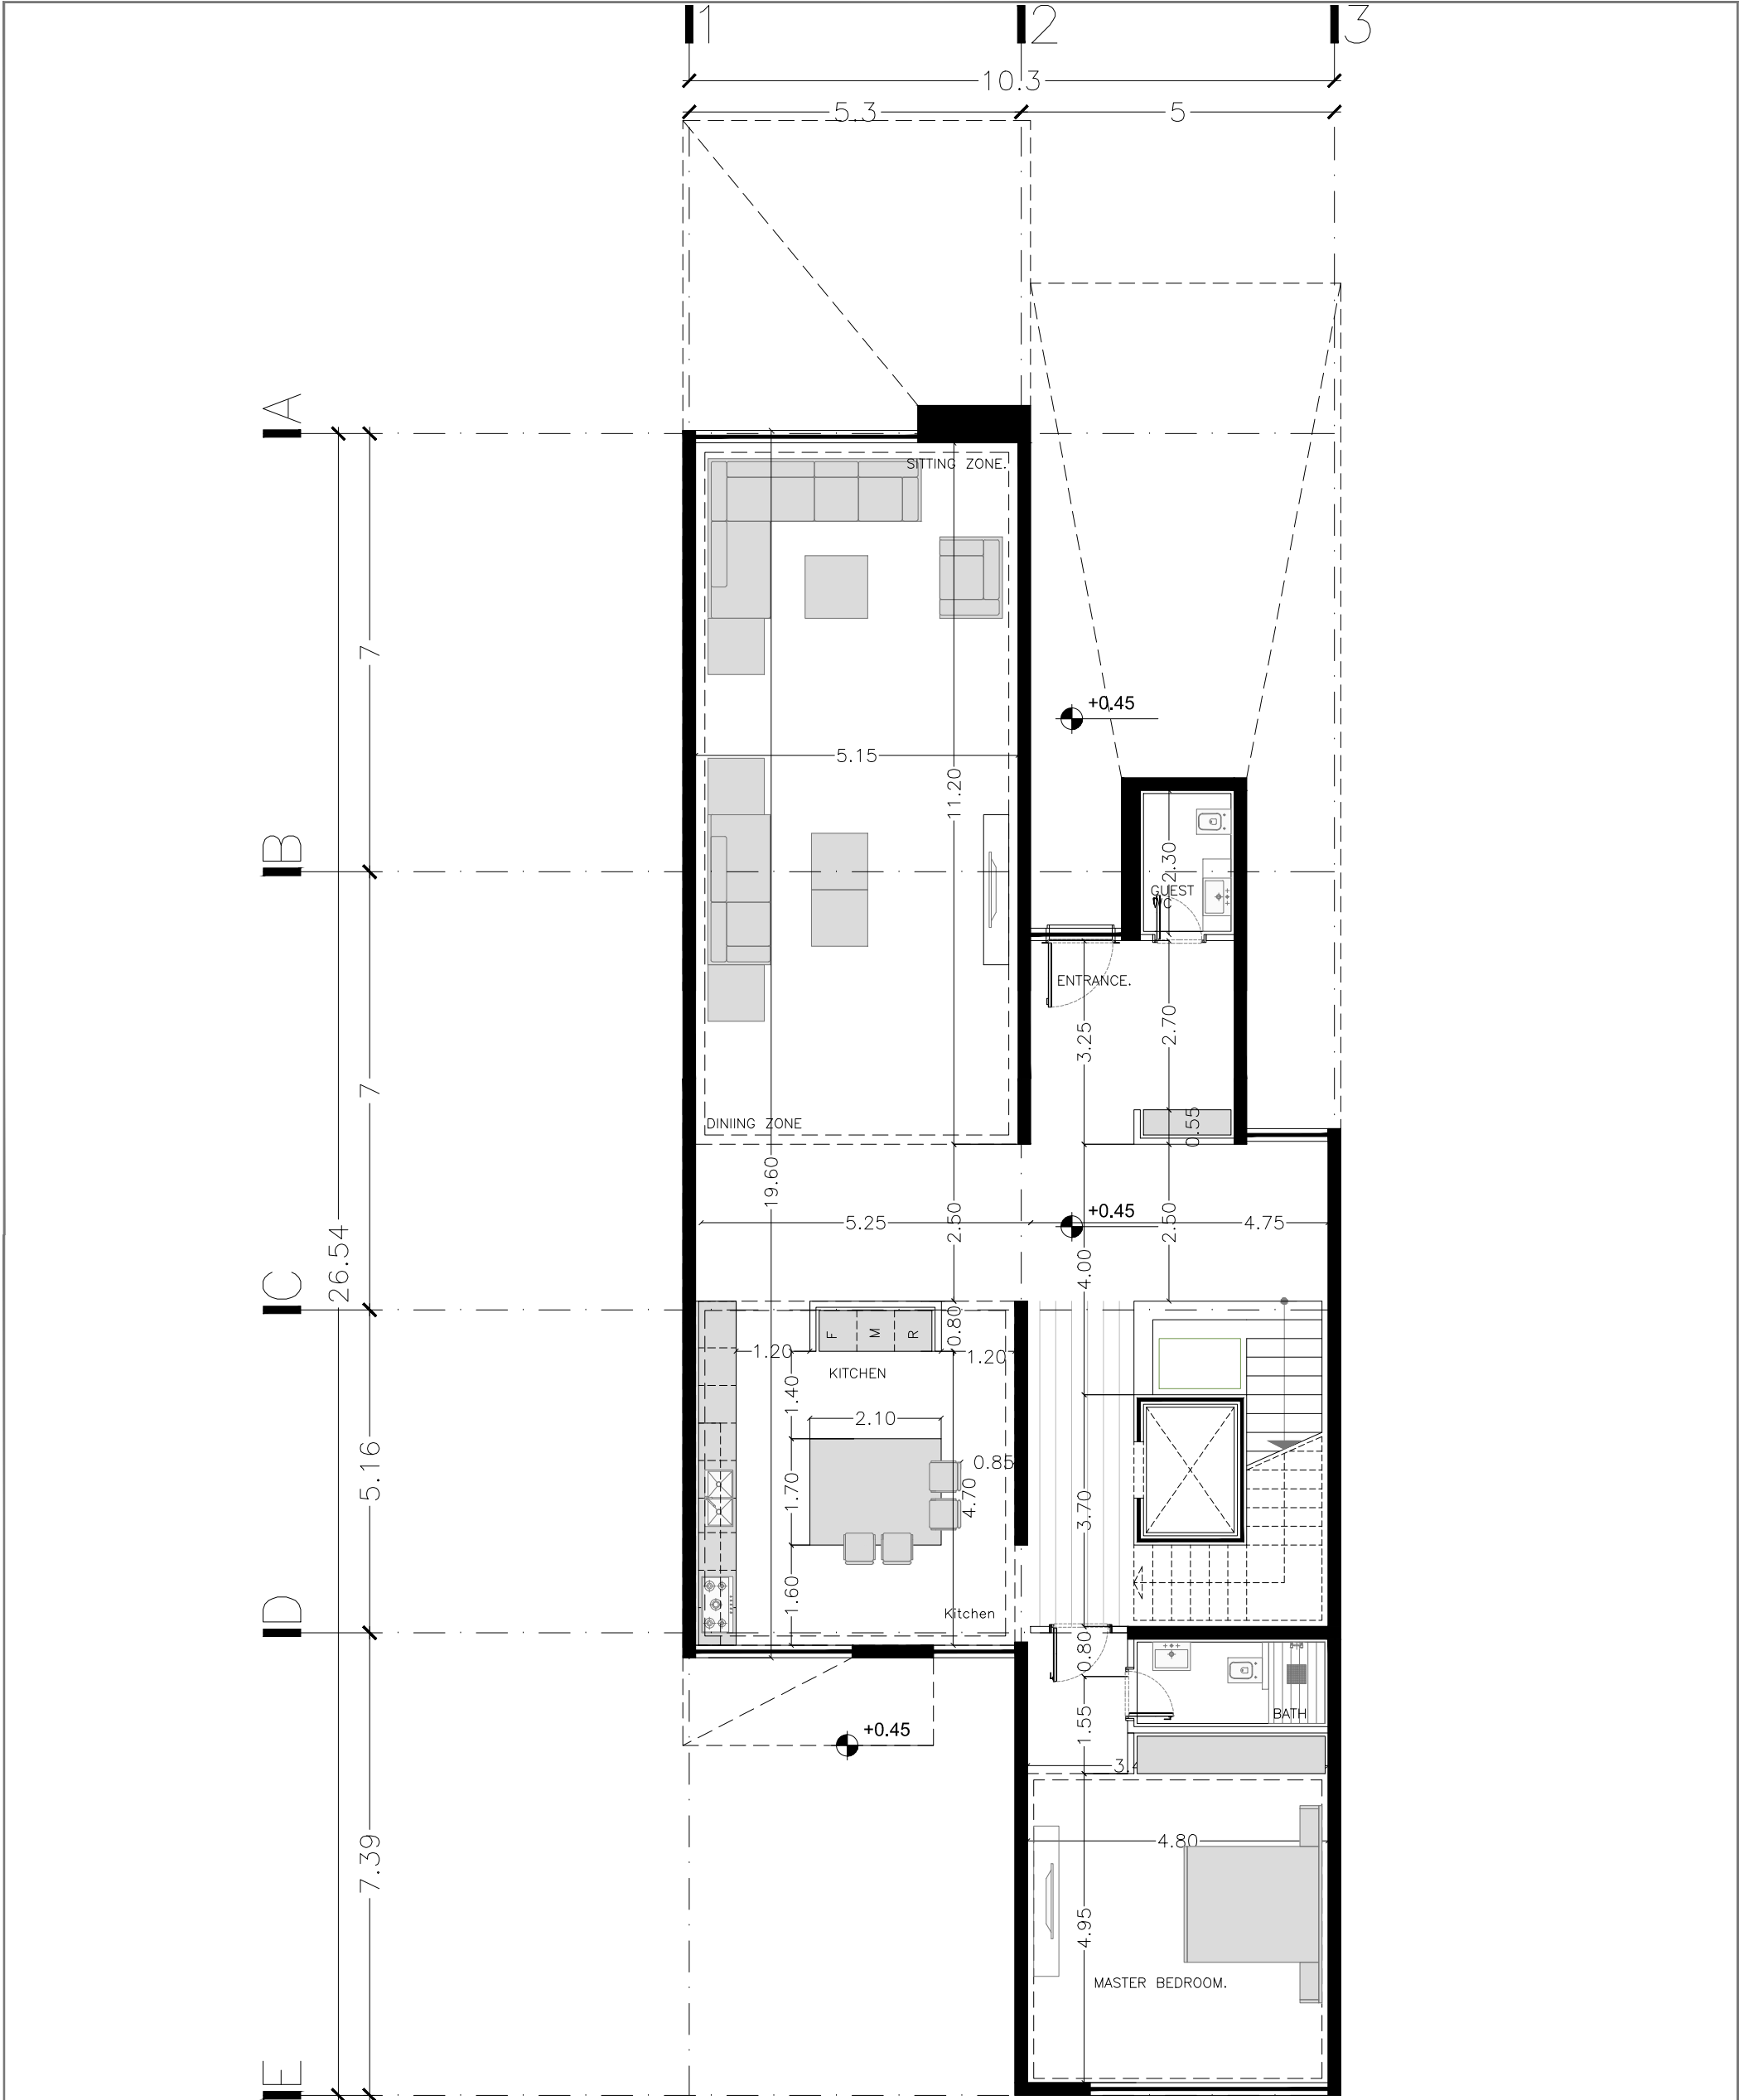


KEY PLAN

N

G

مساحت مفید: 203.52 Area=

DATE: 99/09/01	تاریخ:	REVISION: 01	بازنگری:
PROJECT NAME: ویلا خانه	عنوان پروژه:		
CLIENT: کارفرما	مشتری:		
DESCRIPTION: پلان همکف	توضیح نقشه:		
PROJECT No.	شماره پروژه:		
SERIAL No. A1 - 1 - 02	شماره نقشه:		
SCALE: 1:100 1:150	مقیاس نقشه:	SHEET SIZE: A3 A4	ابعاد نقشه:
FARA DESIGN STUDIO			

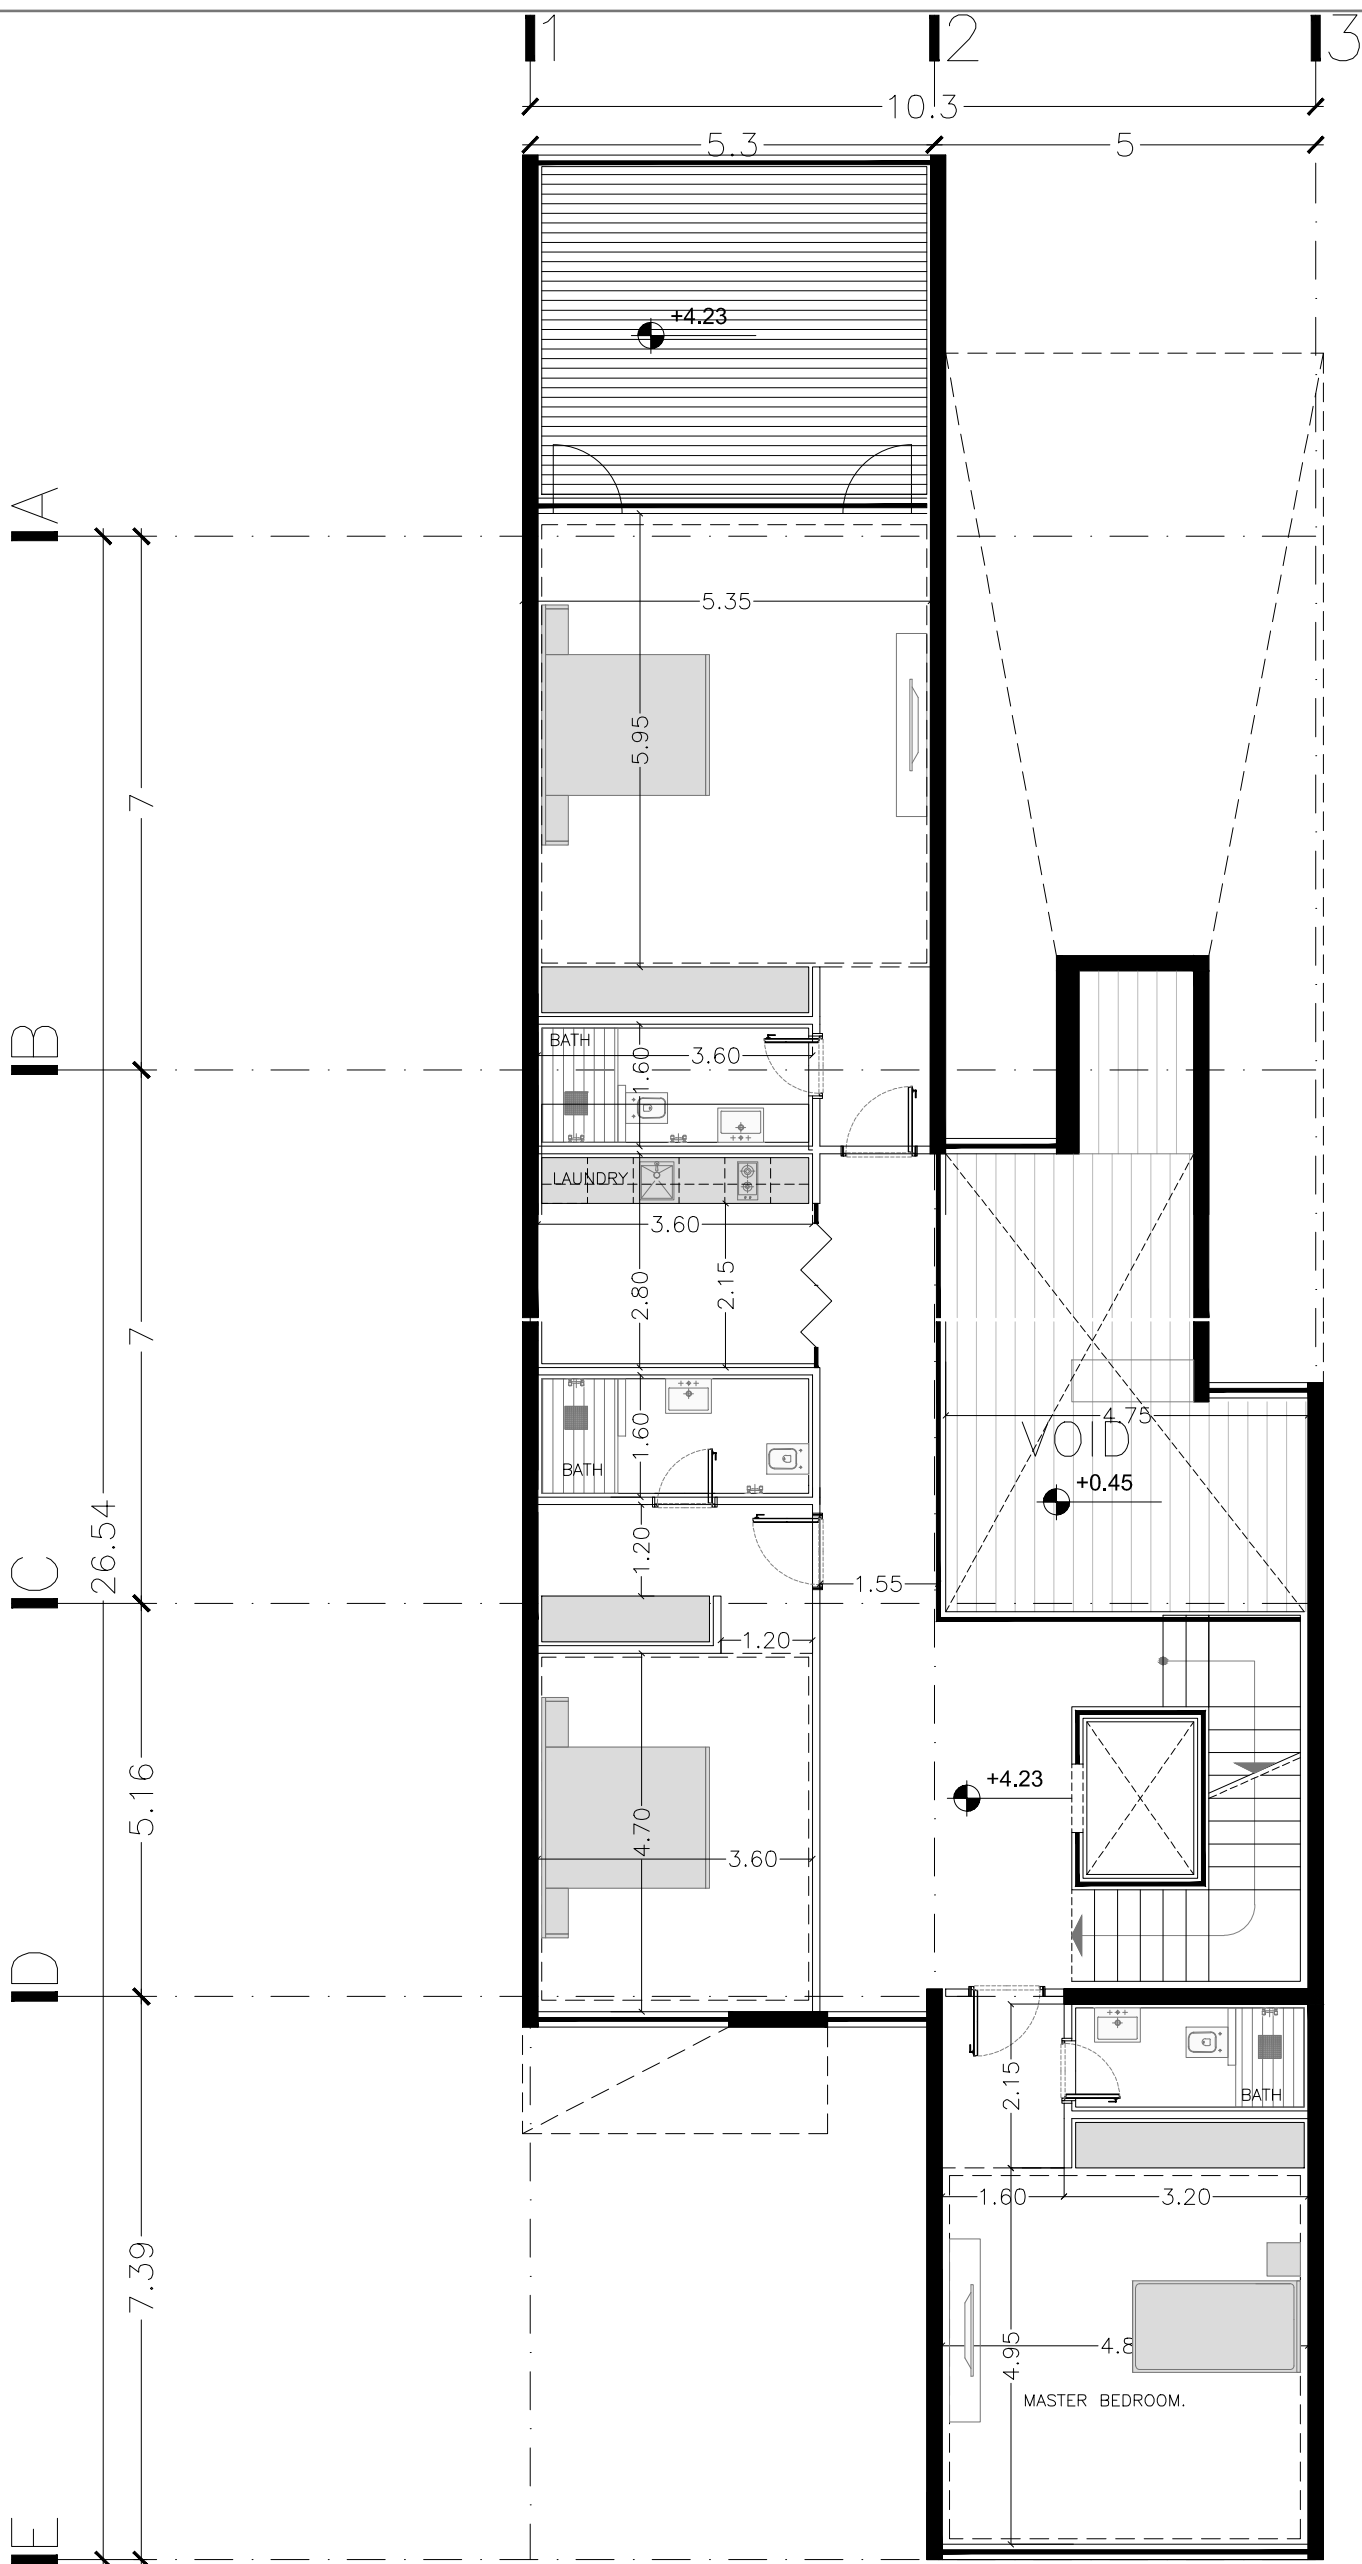


KEY PLAN

+1

مساحت مفید: 174.60 مترمربع
 مساحت تراس مسقف: 24.96 مترمربع
 مجموع مساحت: 187.08 مترمربع

DATE: 99/09/01	تاریخ:	REVISION: 01	پارتنگری:
PROJECT NAME: ویلا خانه	موضوع پروژه:	CLIENT: کارفرما	موضوع نقشه:
DESCRIPTION: پلان طبقه اول	شماره پروژه:	PROJECT No.	شماره نقشه:
SERIAL No. A1 - 1 - 03	شماره نقشه:	SCALE: 1:100 1:150	مقیاس نقشه:
SHEET SIZE: A3 A4	ابعاد نقشه:		



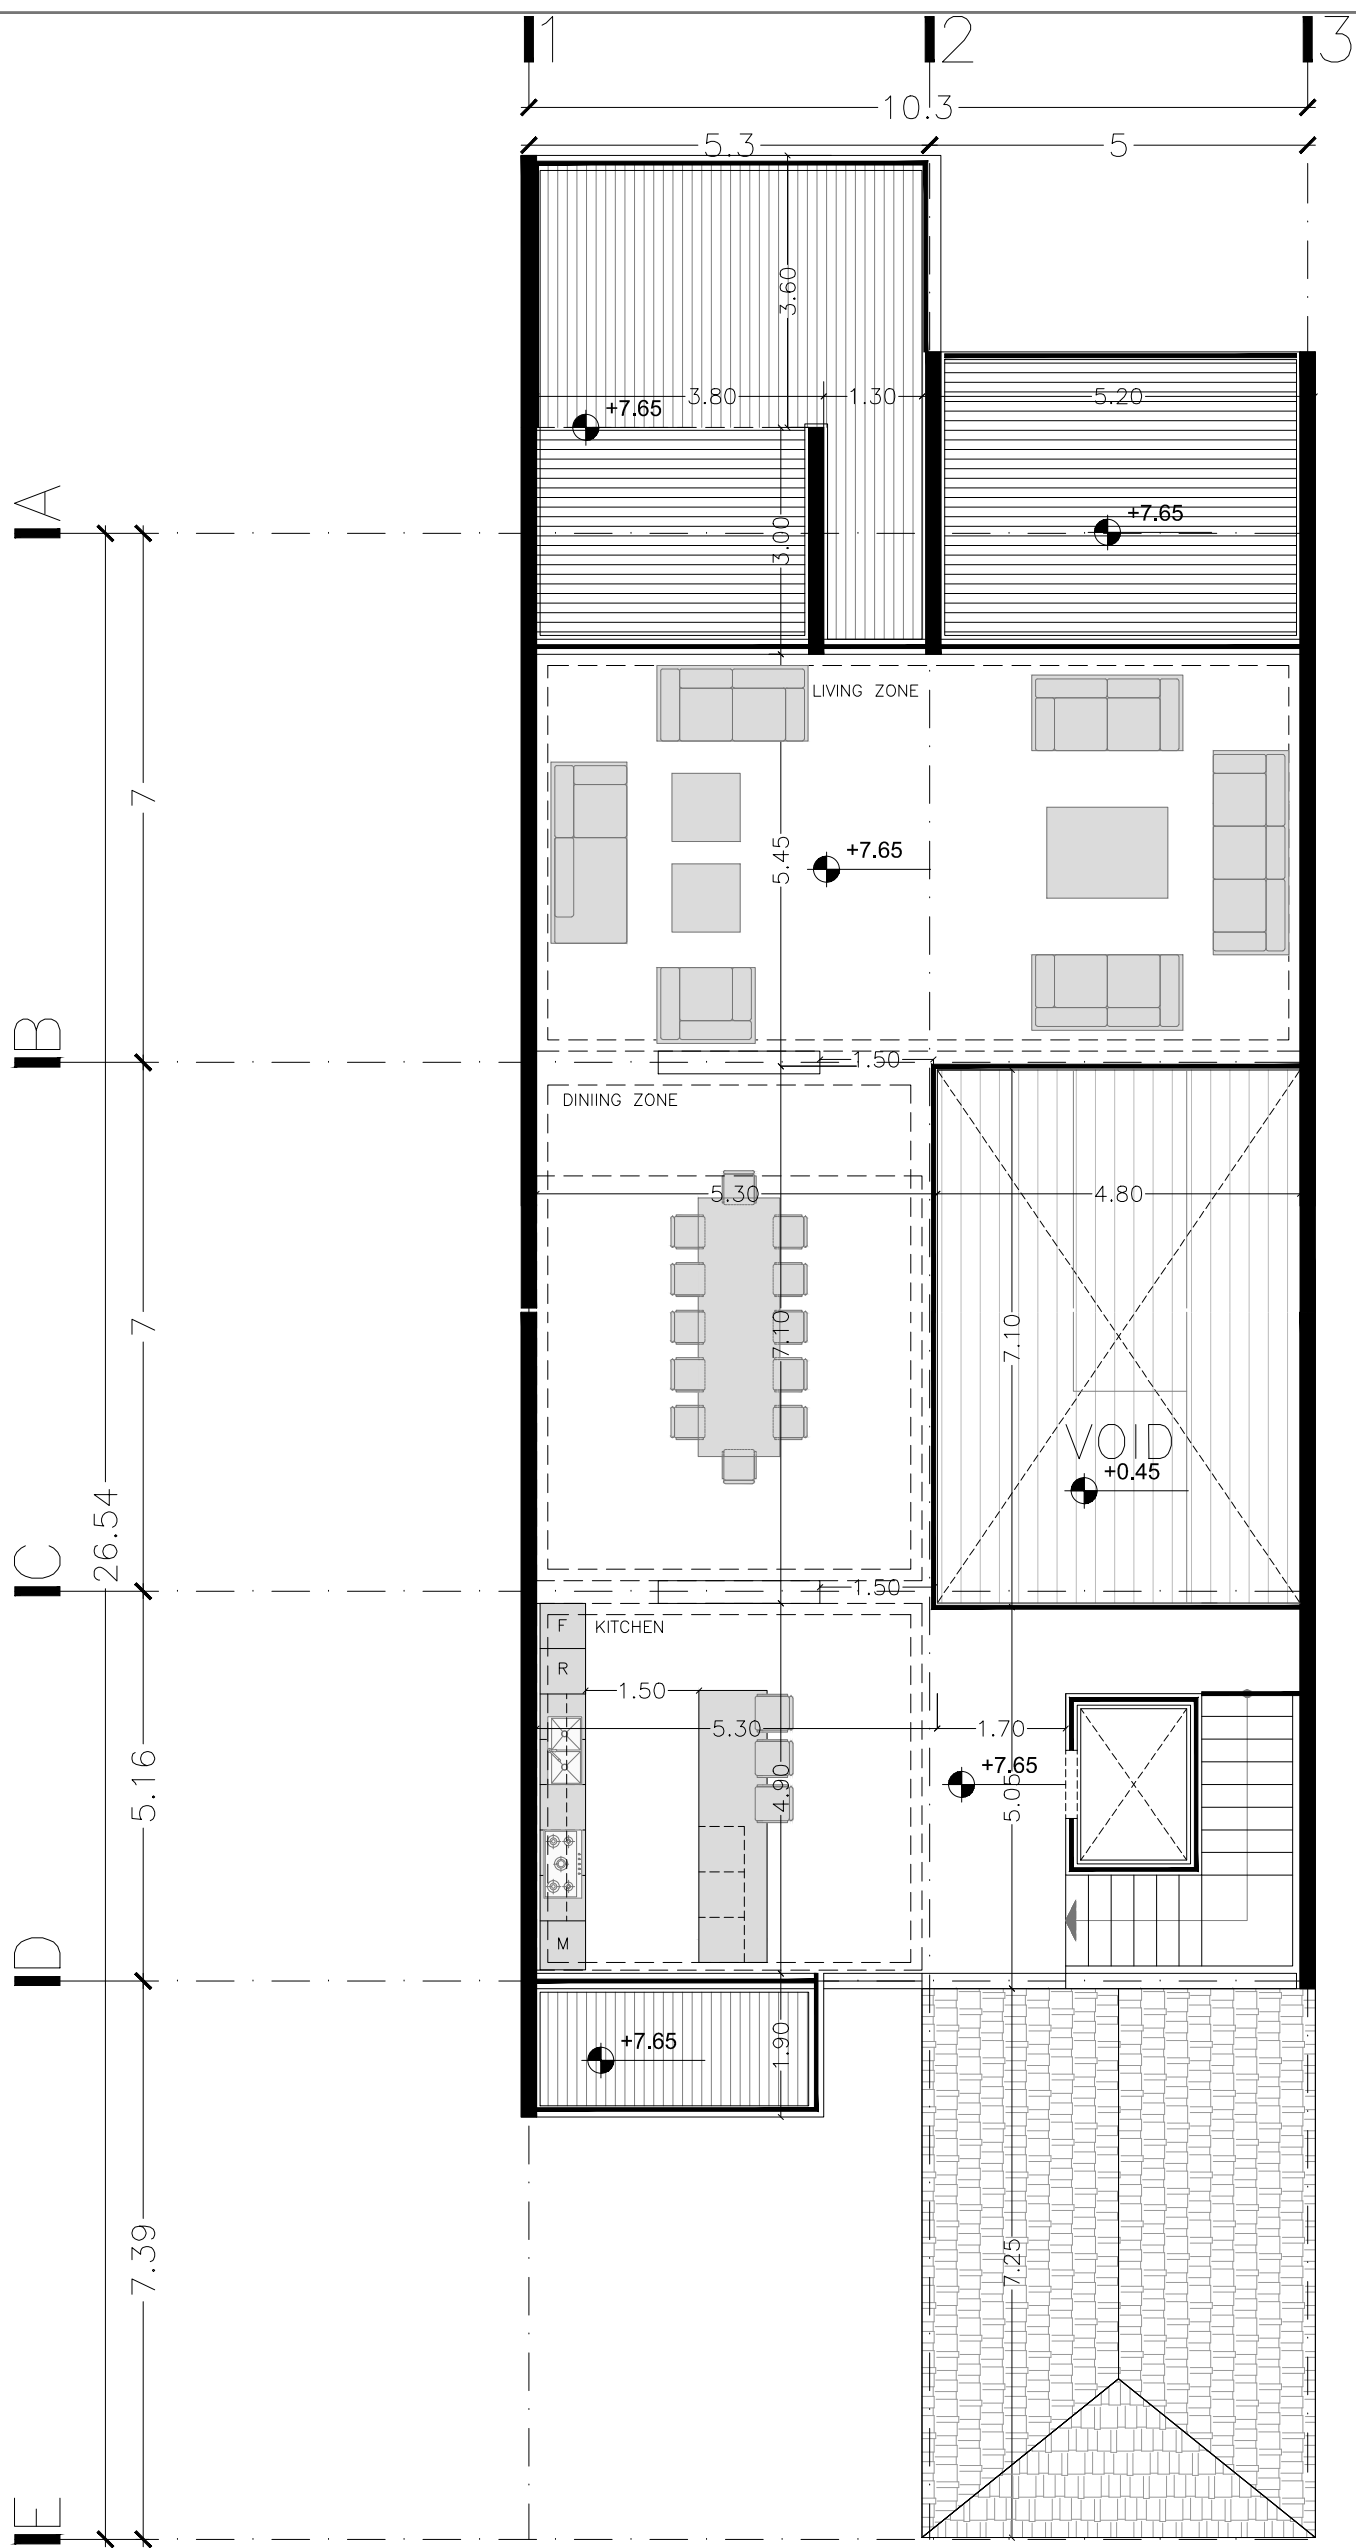


KEY PLAN



+2

مساحت مفید: 151.58
مساحت تراس مسقف: 30.77
مساحت تراس روباز: 29.84
مجموع مساحت: 176.9

DATE: 99/09/01	تاریخ:	REVISION: 01	بازنگری:
PROJECT NAME: ویلا خانه	عنوان پروژه:		
CLIENT:	کارفرما:		
DESCRIPTION: پلان طبقه دوم	موضوع نقشه:		
PROJECT No.	شماره پروژه:		
SERIAL No. A1 - 1 - 04	شماره نقشه:		
SCALE: 1:100 1:150	مقیاس نقشه:	SHEET SIZE: A3 A4	ابعاد نقشه:

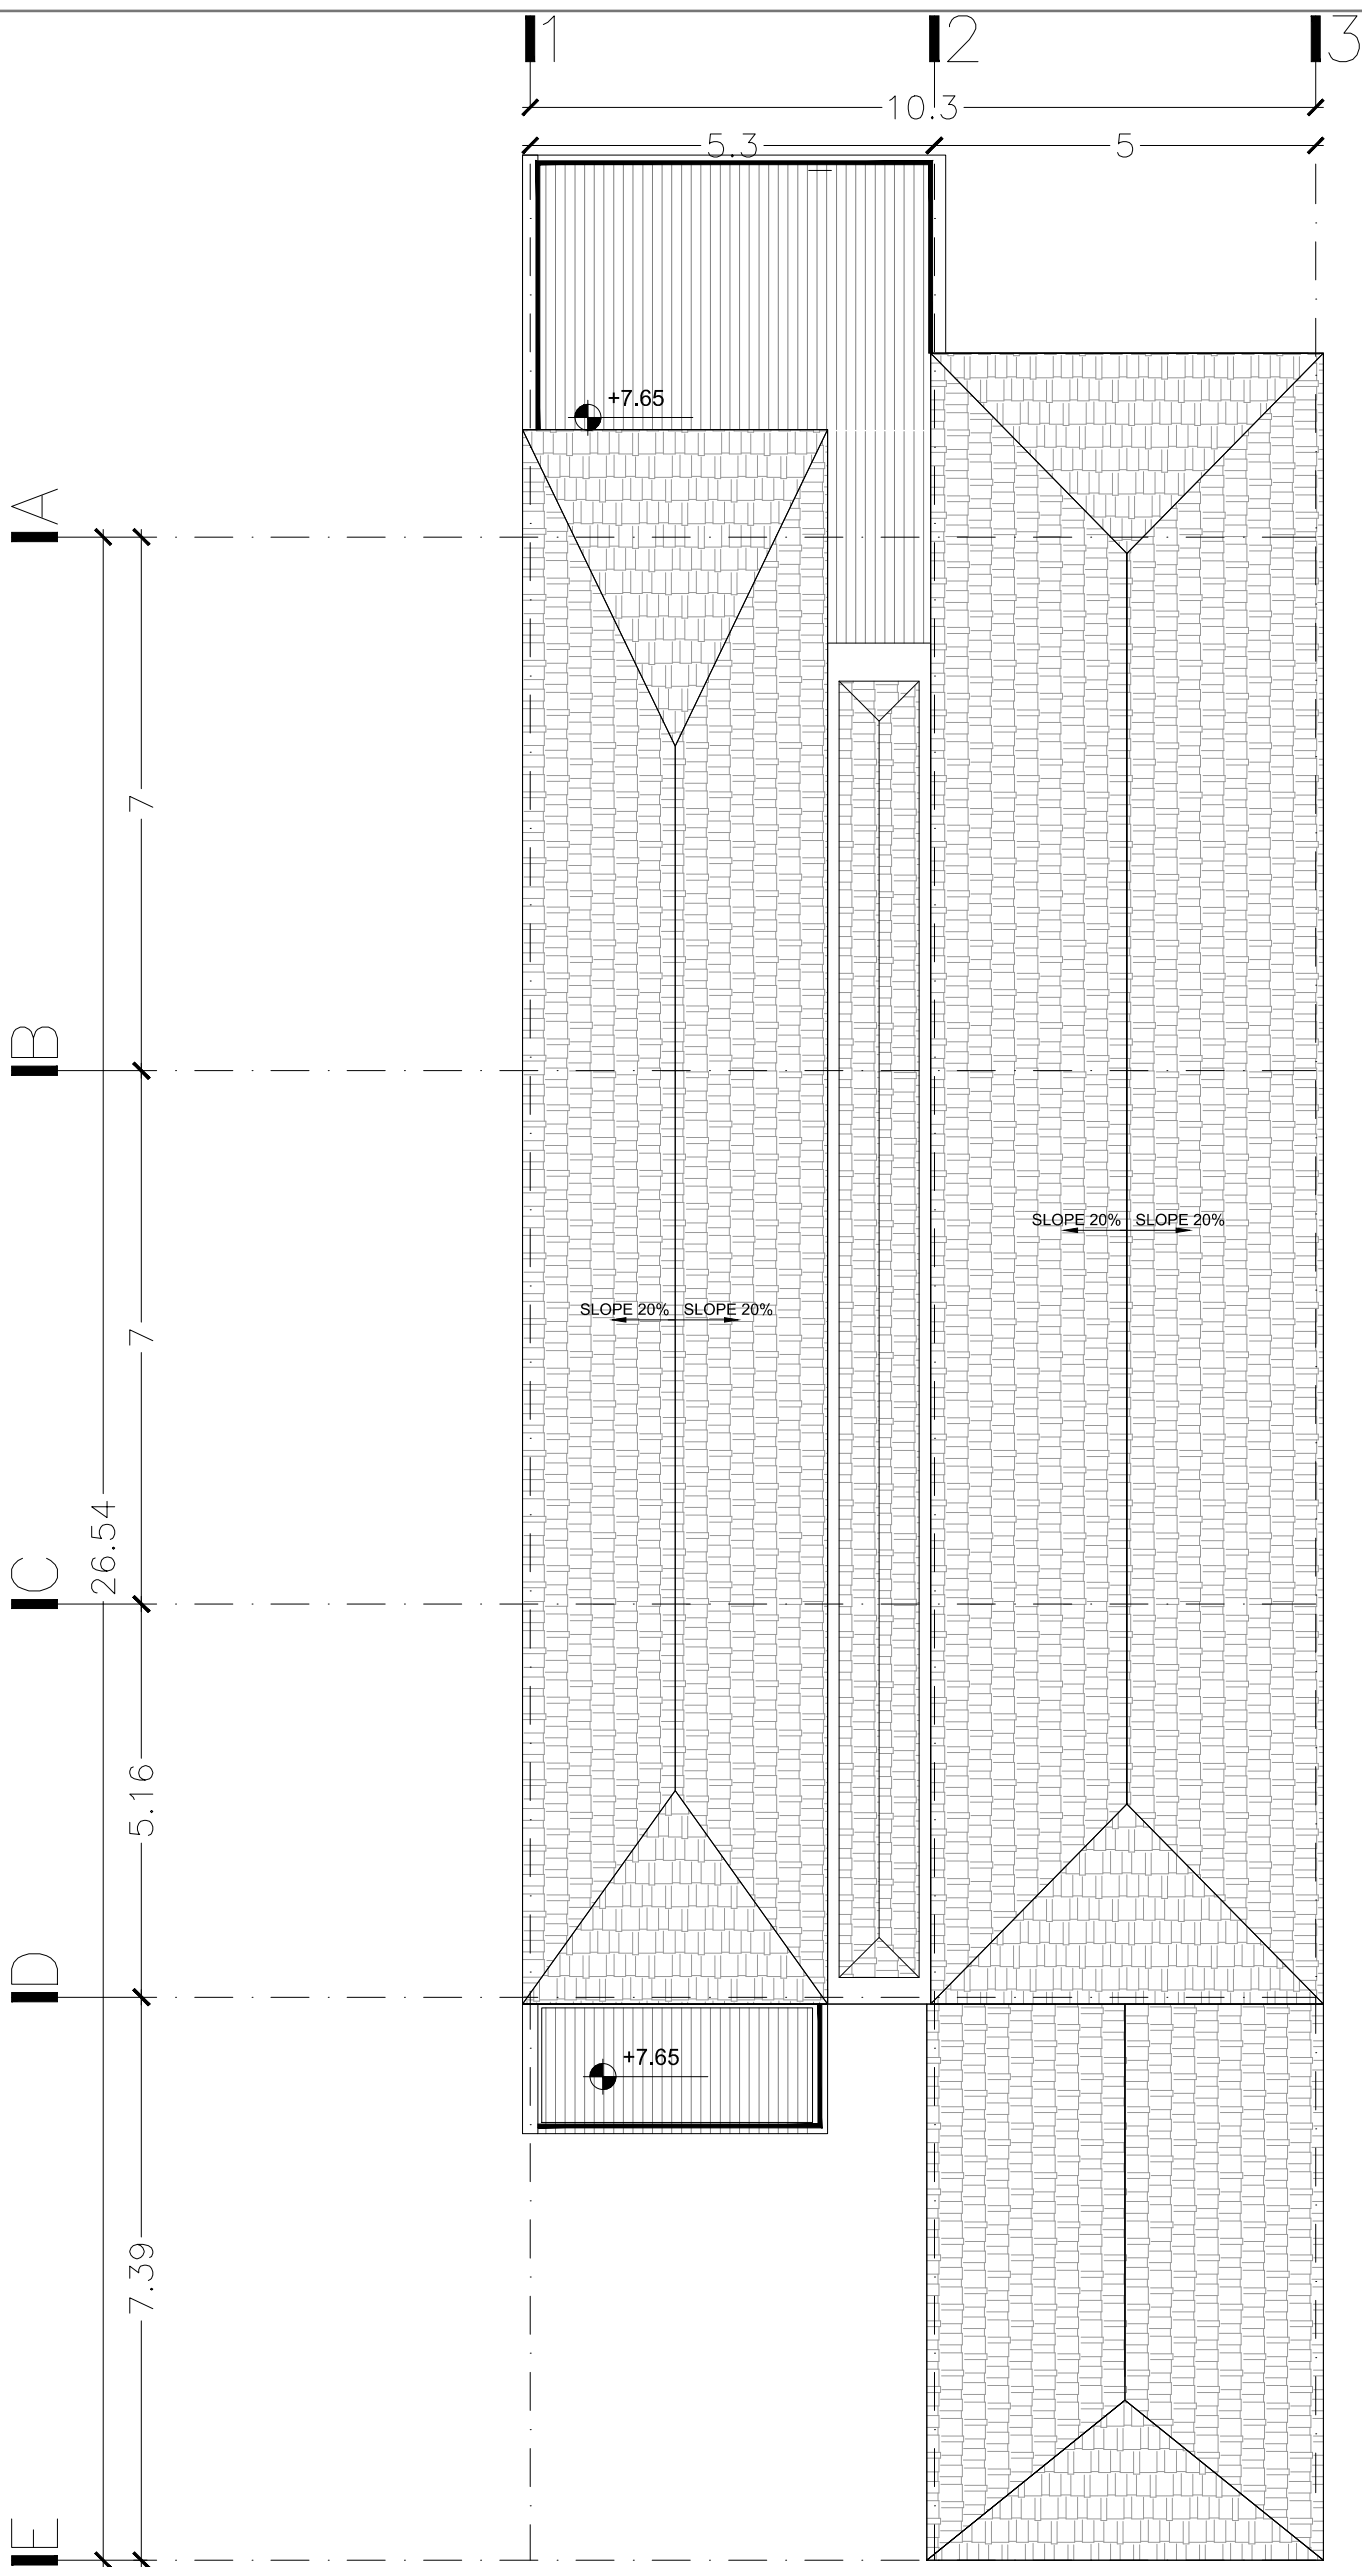


KEY PLAN



DATE: 99/09/01	تاریخ :	REVISION: 01	بازنگری :
PROJECT NAME: ویلا خانه	نام پروژه :		
CLIENT: کارفرما	کارفرما :		
DESCRIPTION: پلان بام	موضوع نقشه :		
PROJECT No.	شماره پروژه :		
SERIAL No. A1 - 1 - 05	شماره نقشه :		
SCALE: 1:100 1:150	مقیاس نقشه :	SHEET SIZE: A3 A4	ابعاد نقشه :




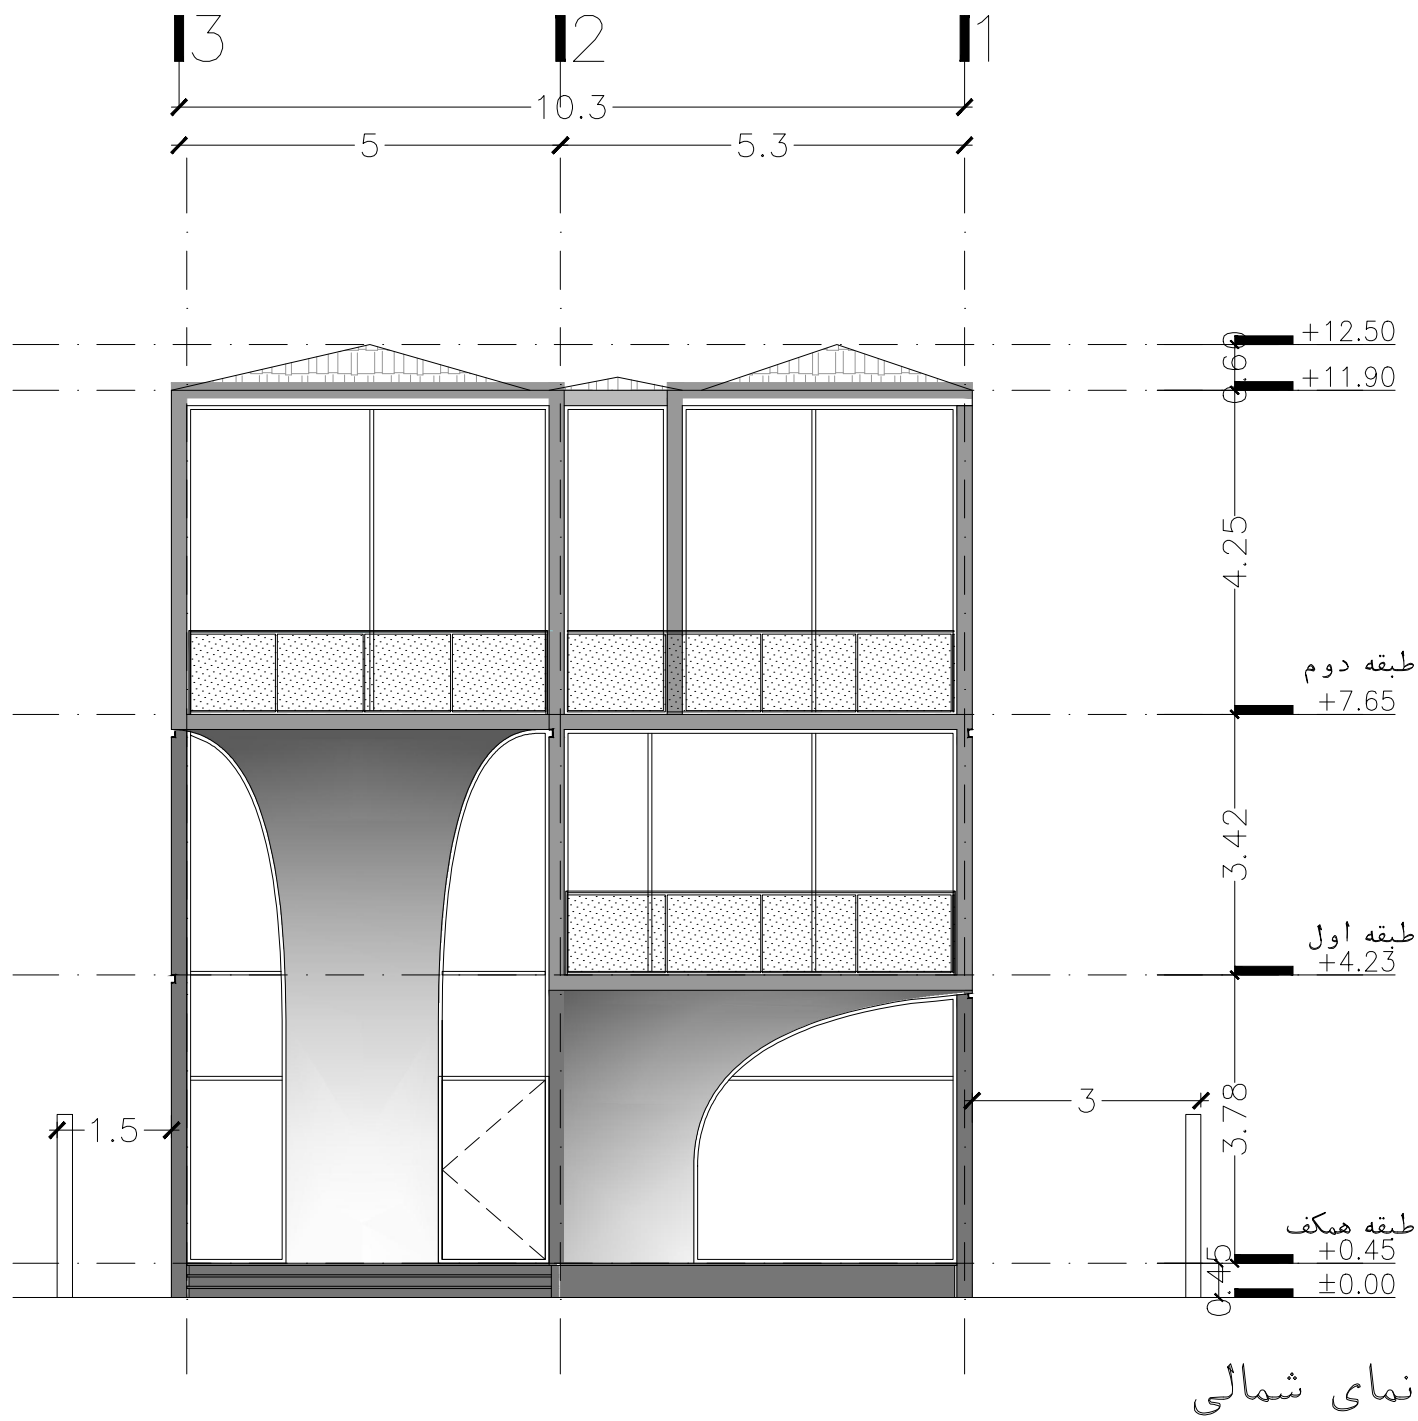

KEY PLAN



DATE: 99/09/01	تاریخ:	REVISION: 01	پارتنگری:
PROJECT NAME: ویلا خانه	موضوع پروژه:	CLIENT: کارفرما	موضوع نقشه:
DESCRIPTION: نمای شمالی	شماره پروژه:	SERIAL No. A1 - 1 - 06	شماره نقشه:
SCALE: 1:100 1:150	مقیاس نقشه:	SHEET SIZE: A3 A4	ابعاد نقشه:
RARA DESIGN STUDIO			

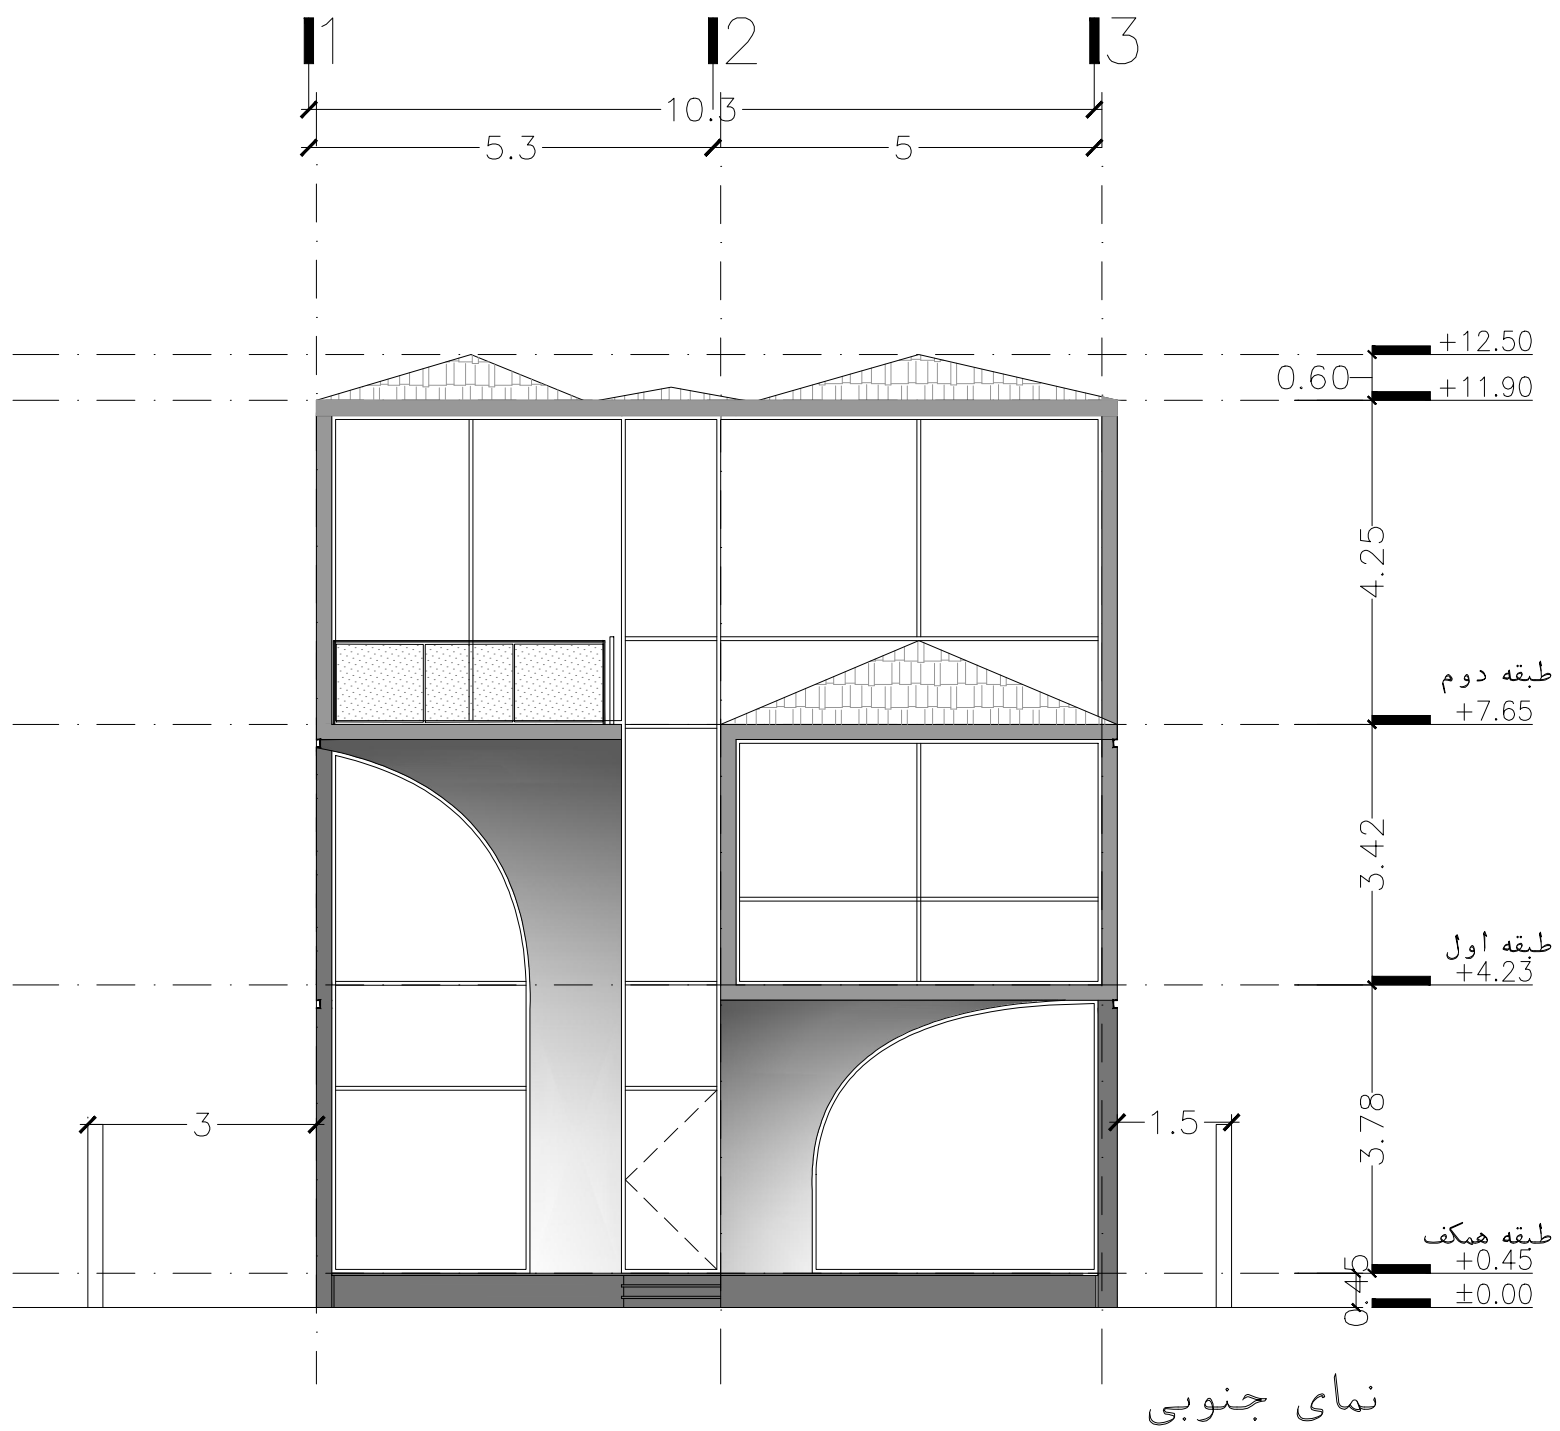


KEY PLAN



DATE: 99/09/01	تاریخ:	REVISION: 01	پارتنگری:
PROJECT NAME: ویلا خانه	نام پروژه:	CLIENT: کارفرما	مستوف:
DESCRIPTION: نمای جنوبی	توضیحات:	PROJECT No. شماره پروژه:	
SERIAL No. A1 - 1 - 07	شماره نقشه:	SCALE: 1:100 1:150	مقیاس نقشه:
SHEET SIZE: A3 A4	اندازه نقشه:		
RARA DESIGN STUDIO			

نمای شرقی

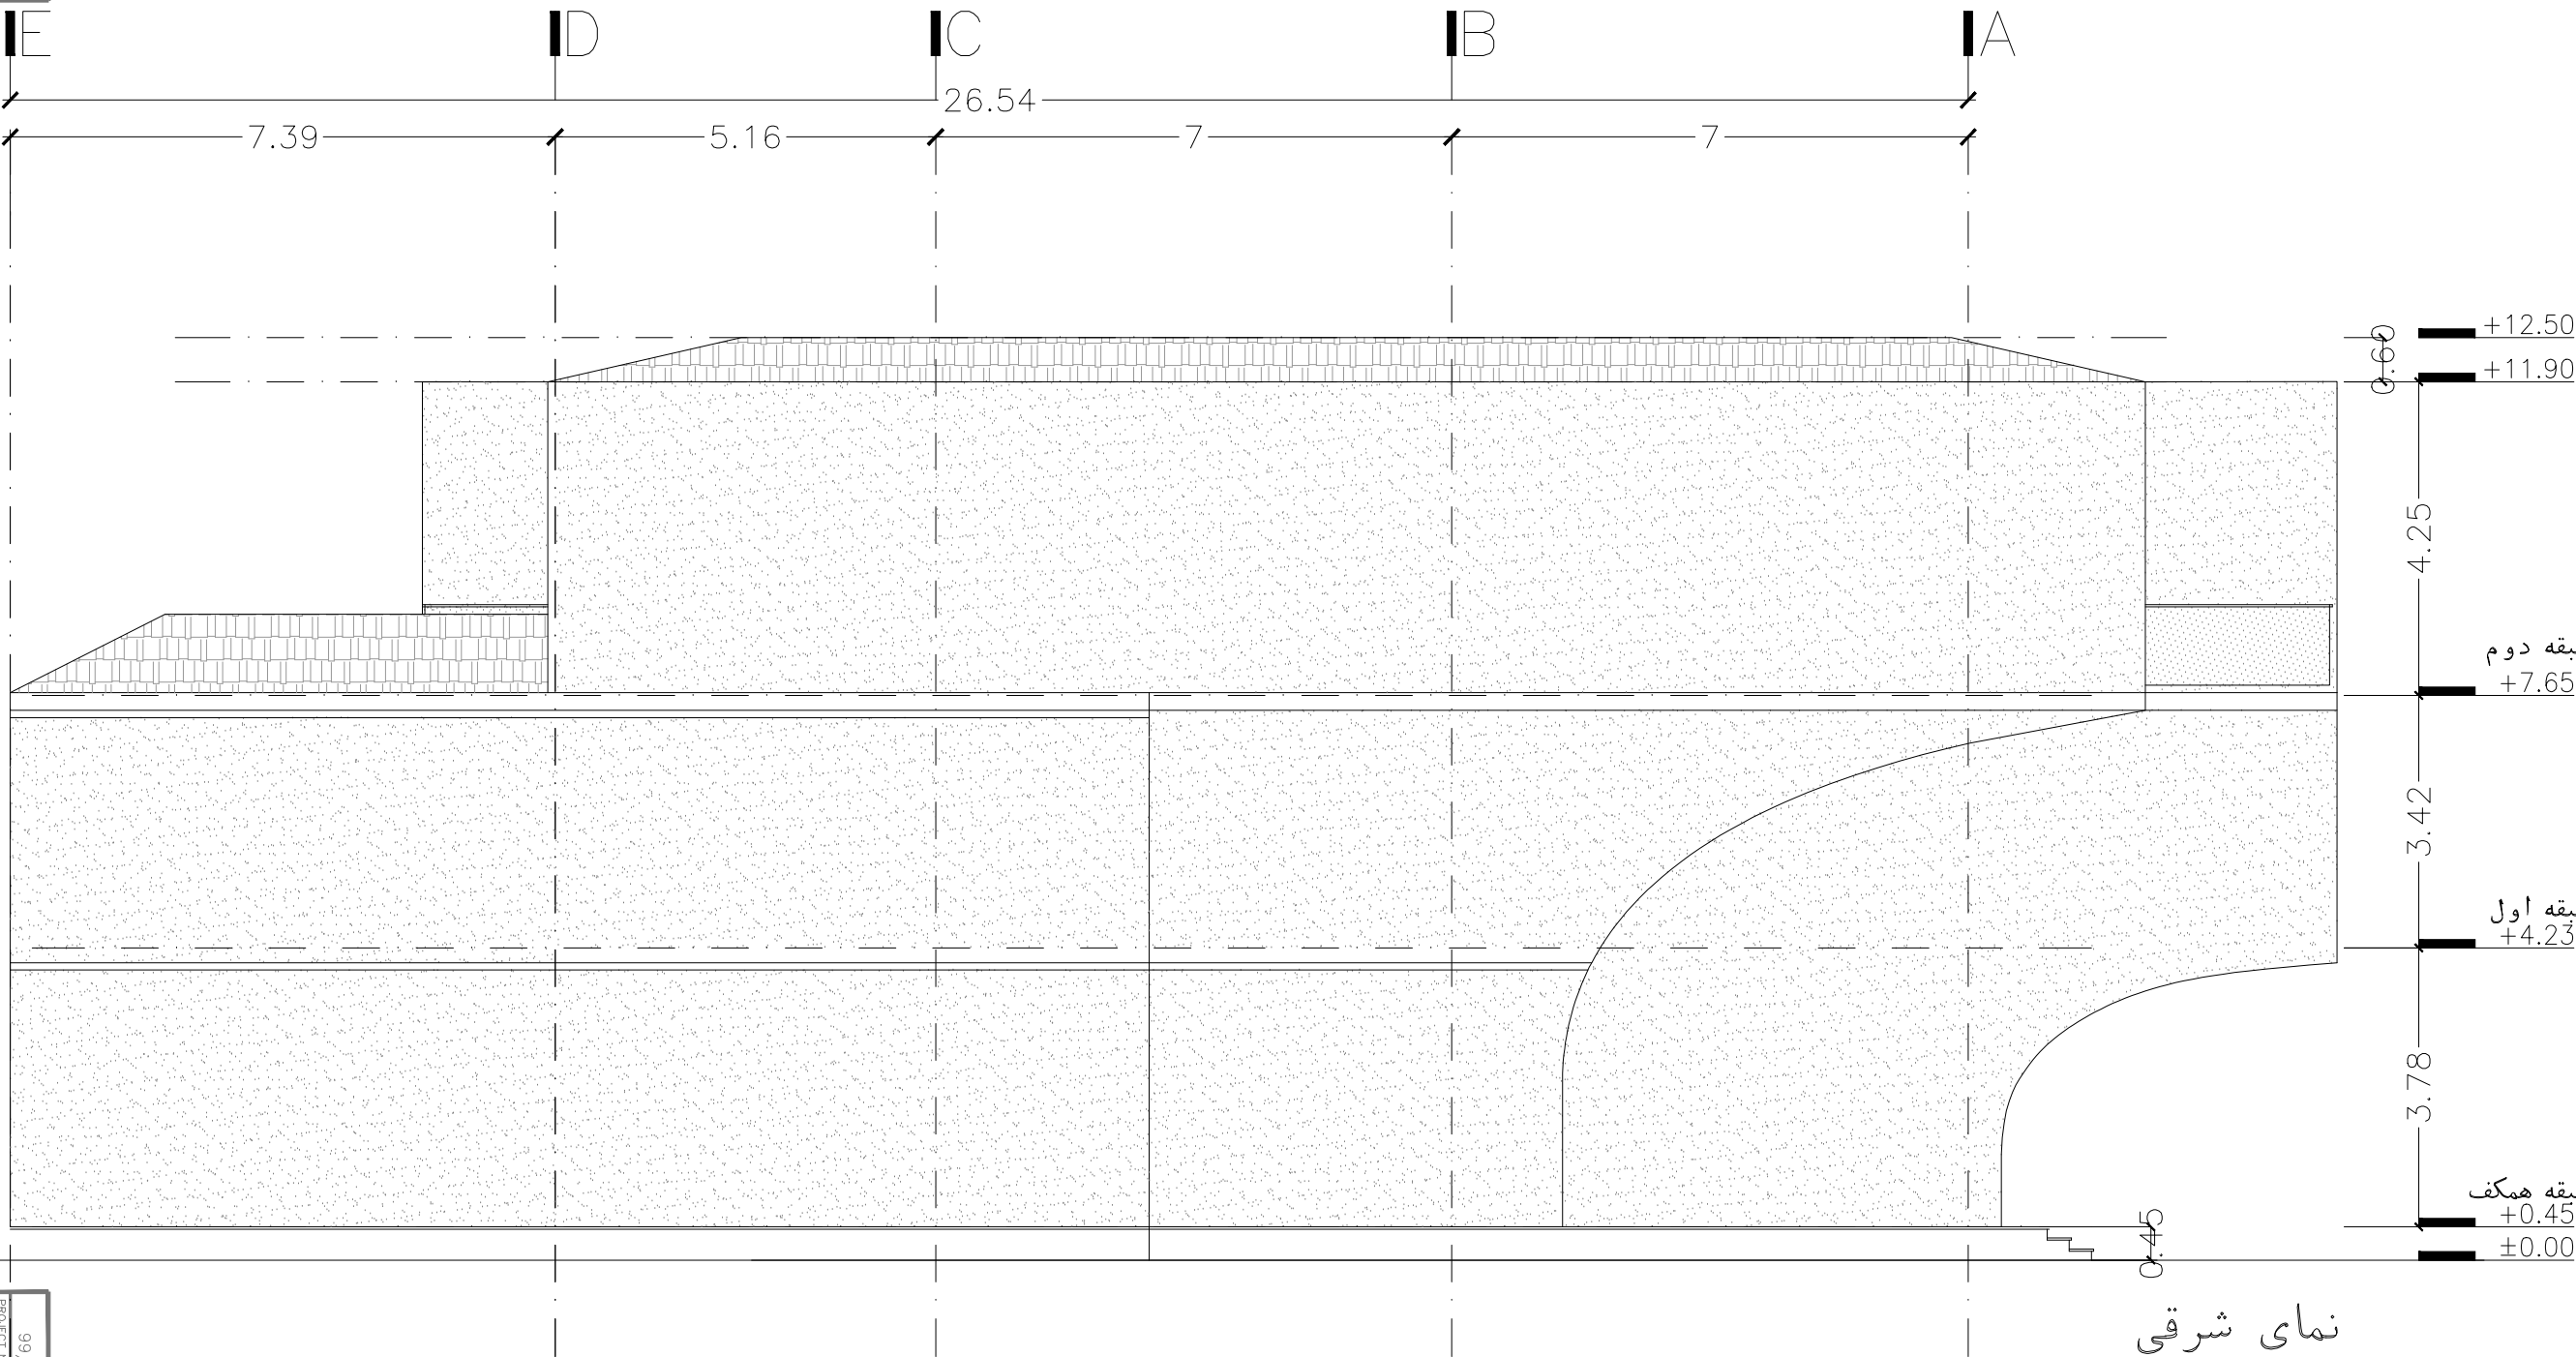

KEY PLAN

تاریخ: 99/09/01
پروژه: 01
محل: وینا خانه

توضیحات: :
توضیحات: :
توضیحات: :

شماره نقشه: :
شماره نقشه: :
شماره نقشه: :

مقیاس: 1:100
مقیاس: 1:150
مقیاس: 1:150

مشاور: :
مشاور: :
مشاور: :




ART DESIGN STUDIO

KEY PLAN



A B C D E
7 7 26.54 5.16 7.39

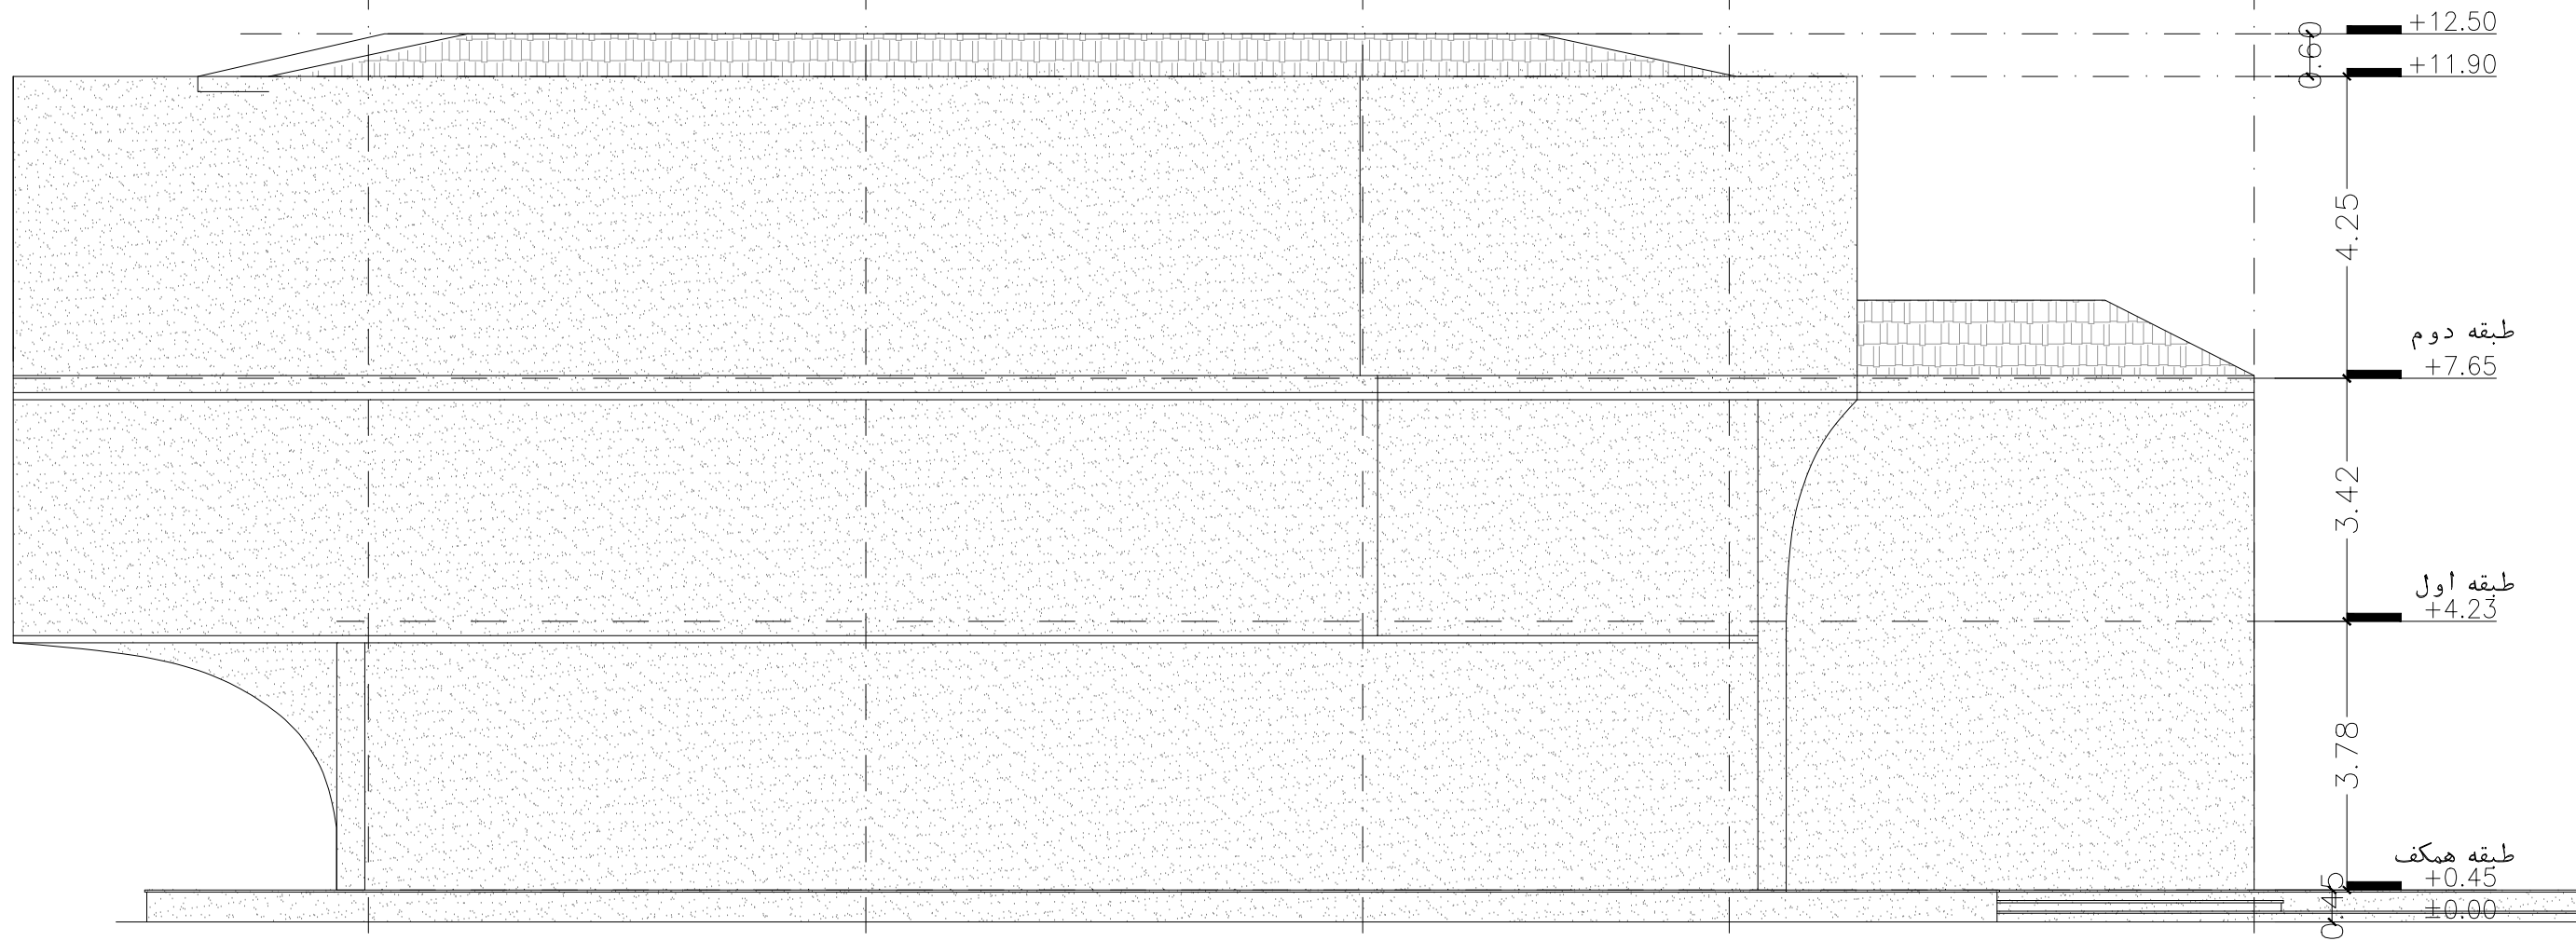

+12.50

+11.90

طبقه دوم

+7.65

طبقه اول

+4.23

طبقه همکف

+0.45

±0.00

نمای غربی

DATE: 99/09/01

PROJECT NAME: ویلا خانه

CLIENT: کارفرما

DESCRIPTION: معماری داخلی

SERIAL No. A1 - 1 - 09

SCALE: 1:100


1:150

SHEET SIZE: A3

A4

ART DESIGN STUDIO

KEY PLAN

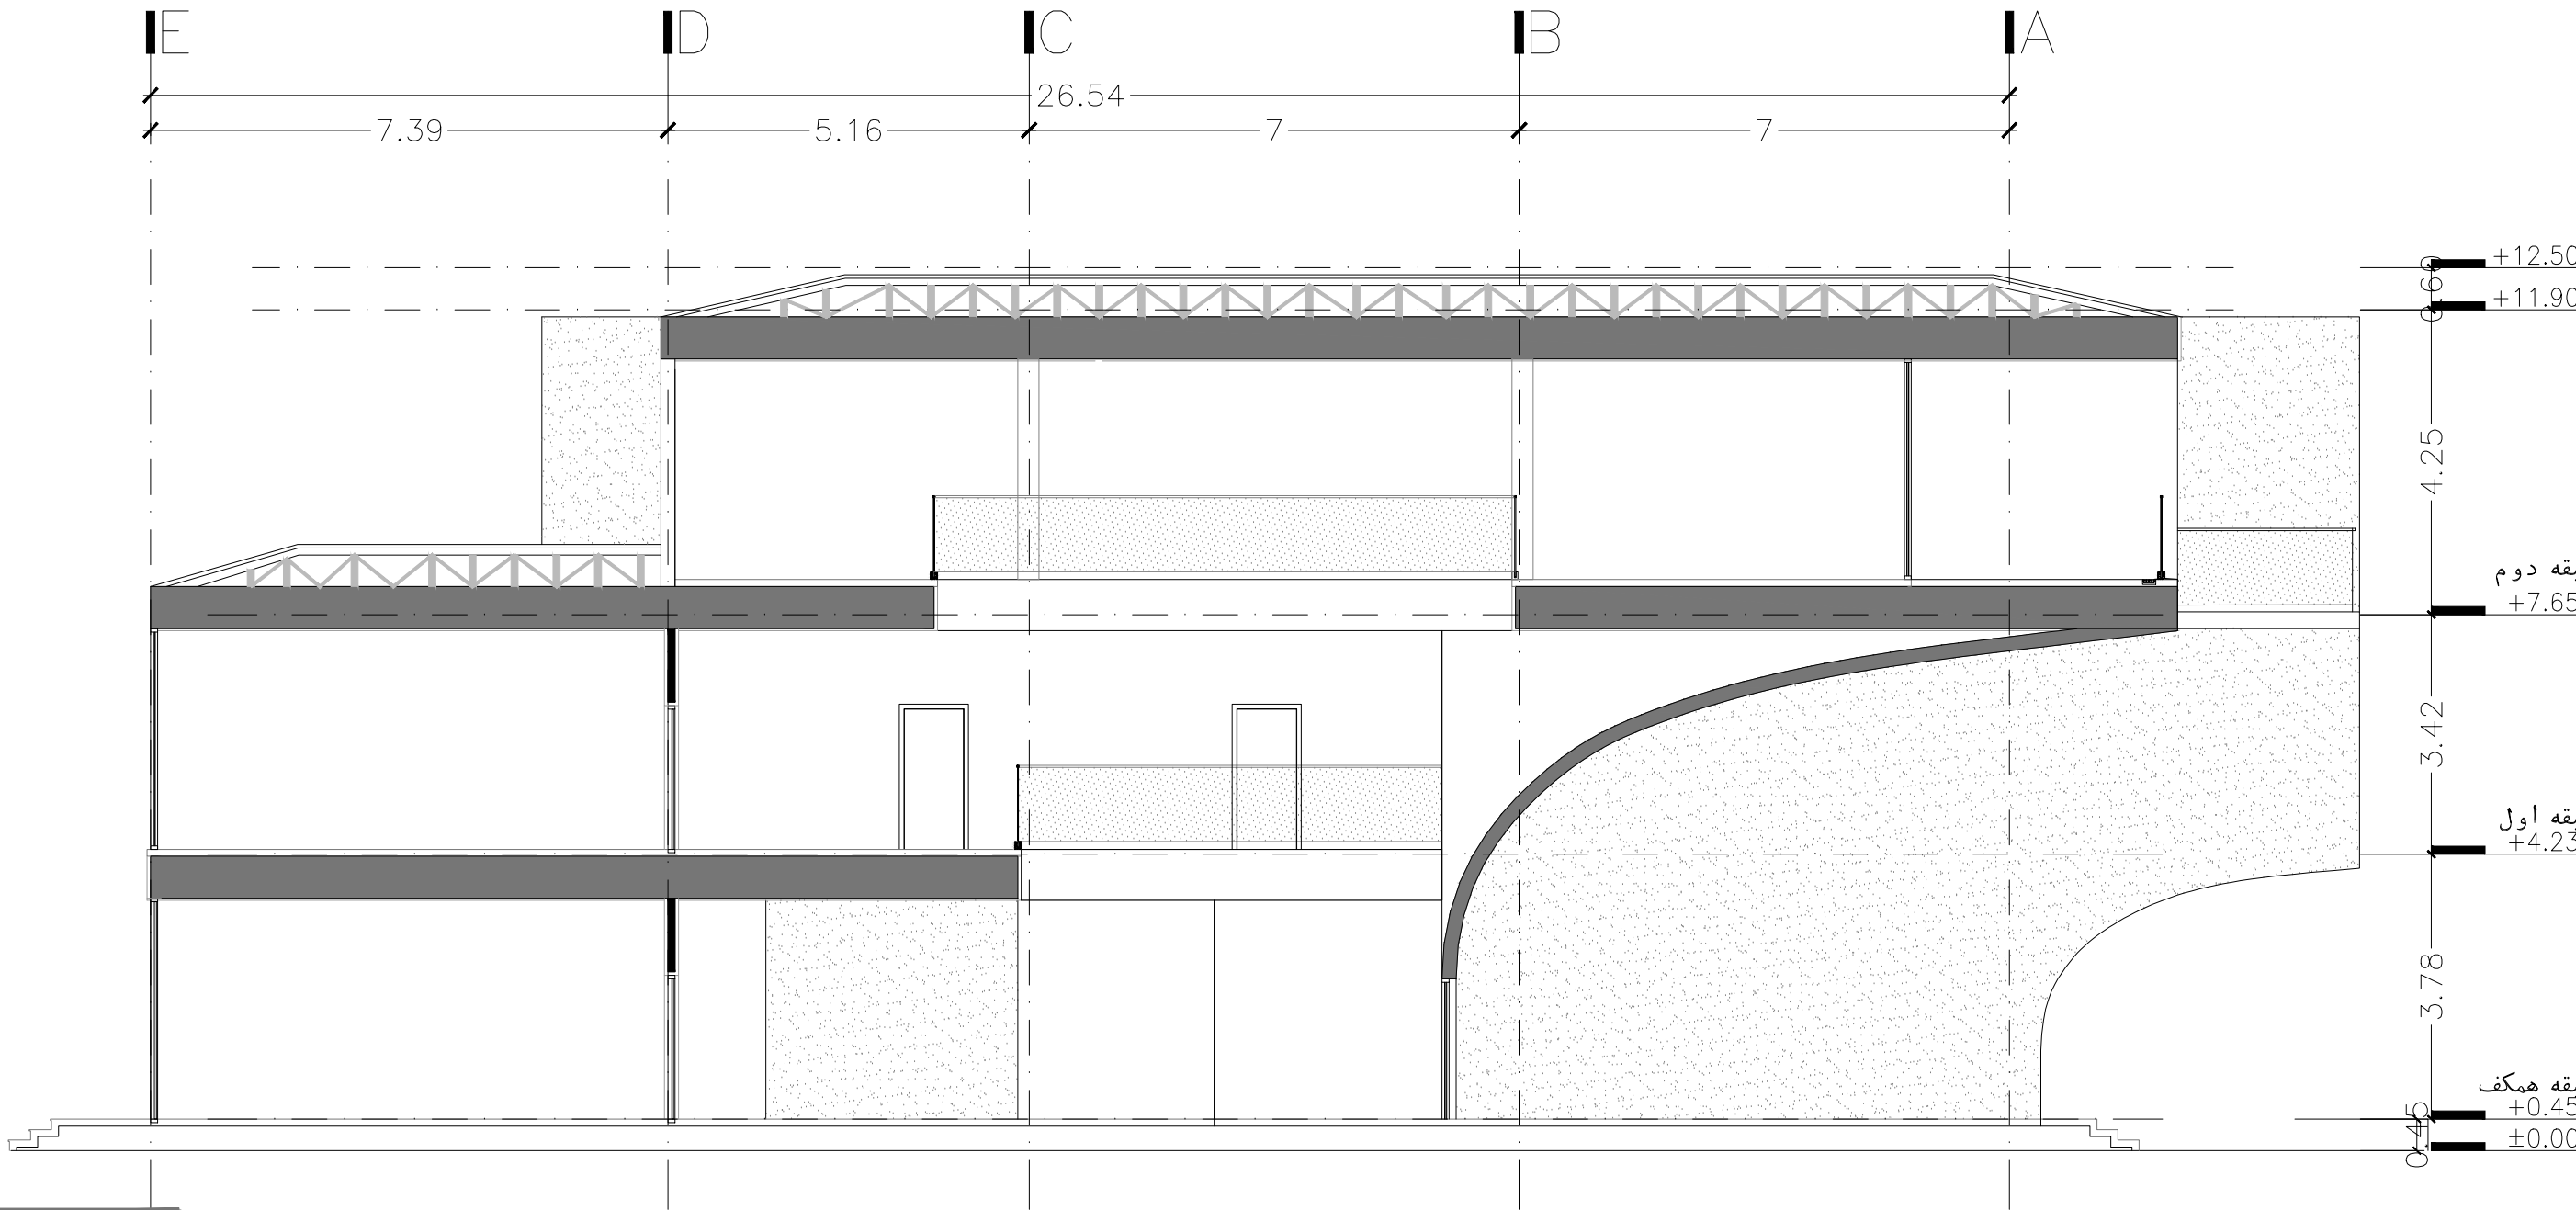

DATE: 99/09/01

PROJECT NAME: ویلا خانه

CLIENT: کارفرما

DESCRIPTION: معماری داخلی

PROJECT No. : شماره نقشه

SERIAL No. : شماره نقشه

SCALE: 1:100

1:150

DATA DESIGN STUDIO