

عنوان پروژه : ویلاخانه

نقشه های فاز یک معماری

کارفرما : جناب آقای دکتر صابری


شماره پروژه :

99.09.01

تاریخ :



RYGA DESIGN STUDIO

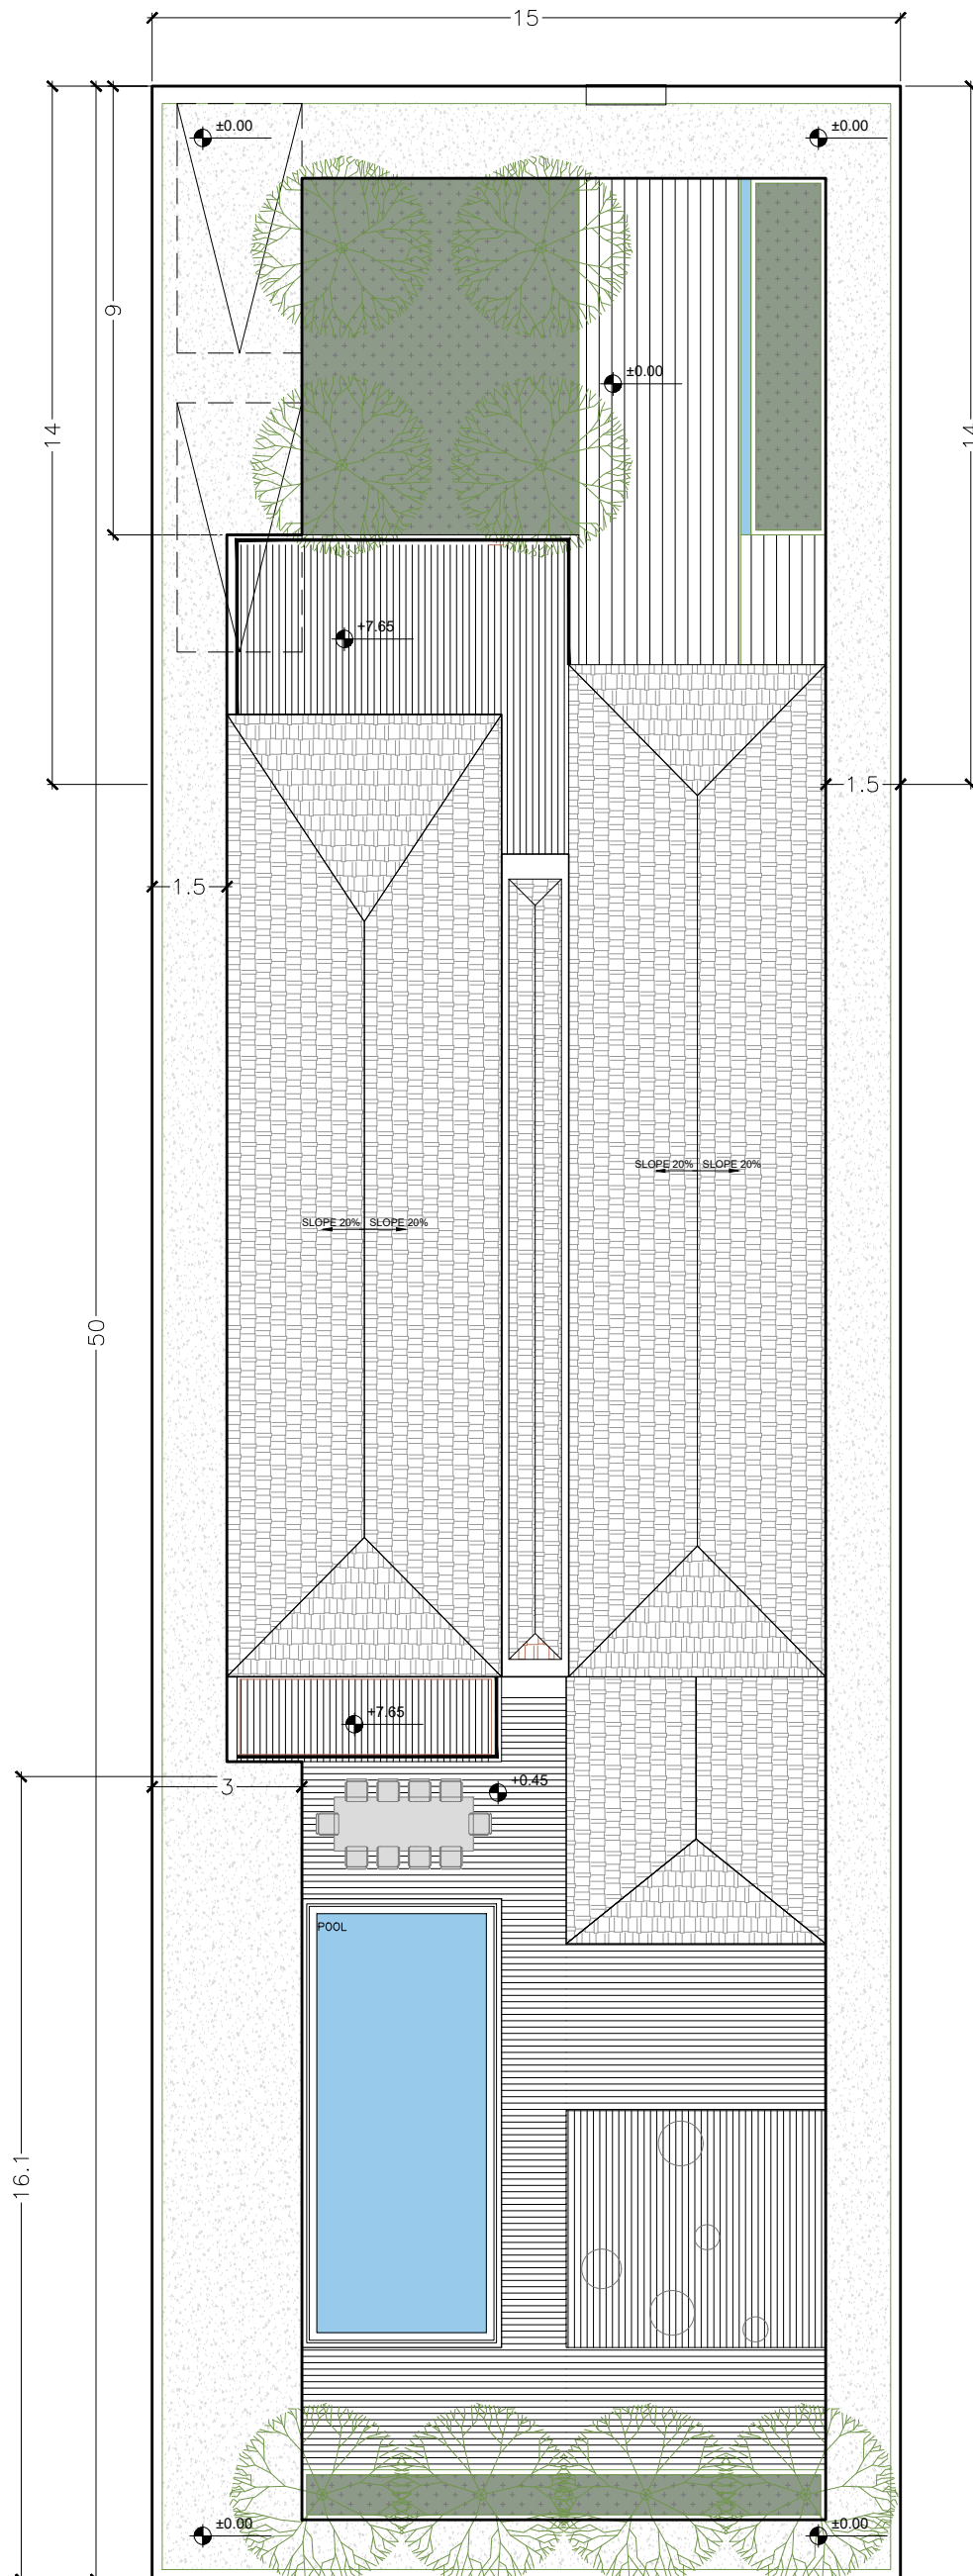


KEY PLAN



DATE:	99/09/01	تاریخ:	REVISION:	01	بازنگری:
PROJECT NAME:	ویلا خانه		عنوان پروژه:		
CLIENT:			کارفرما:		
DESCRIPTION:	سایت پلان		موضوع نقشه:		
PROJECT No.			شماره پروژه:		
SERIAL No.	A1 - 1 - 01		شماره نقشه:		
SCALE:	1:100	مقیاس نقشه:	SHEET SIZE:	A3	ابعاد نقشه:
	1:150			A4	



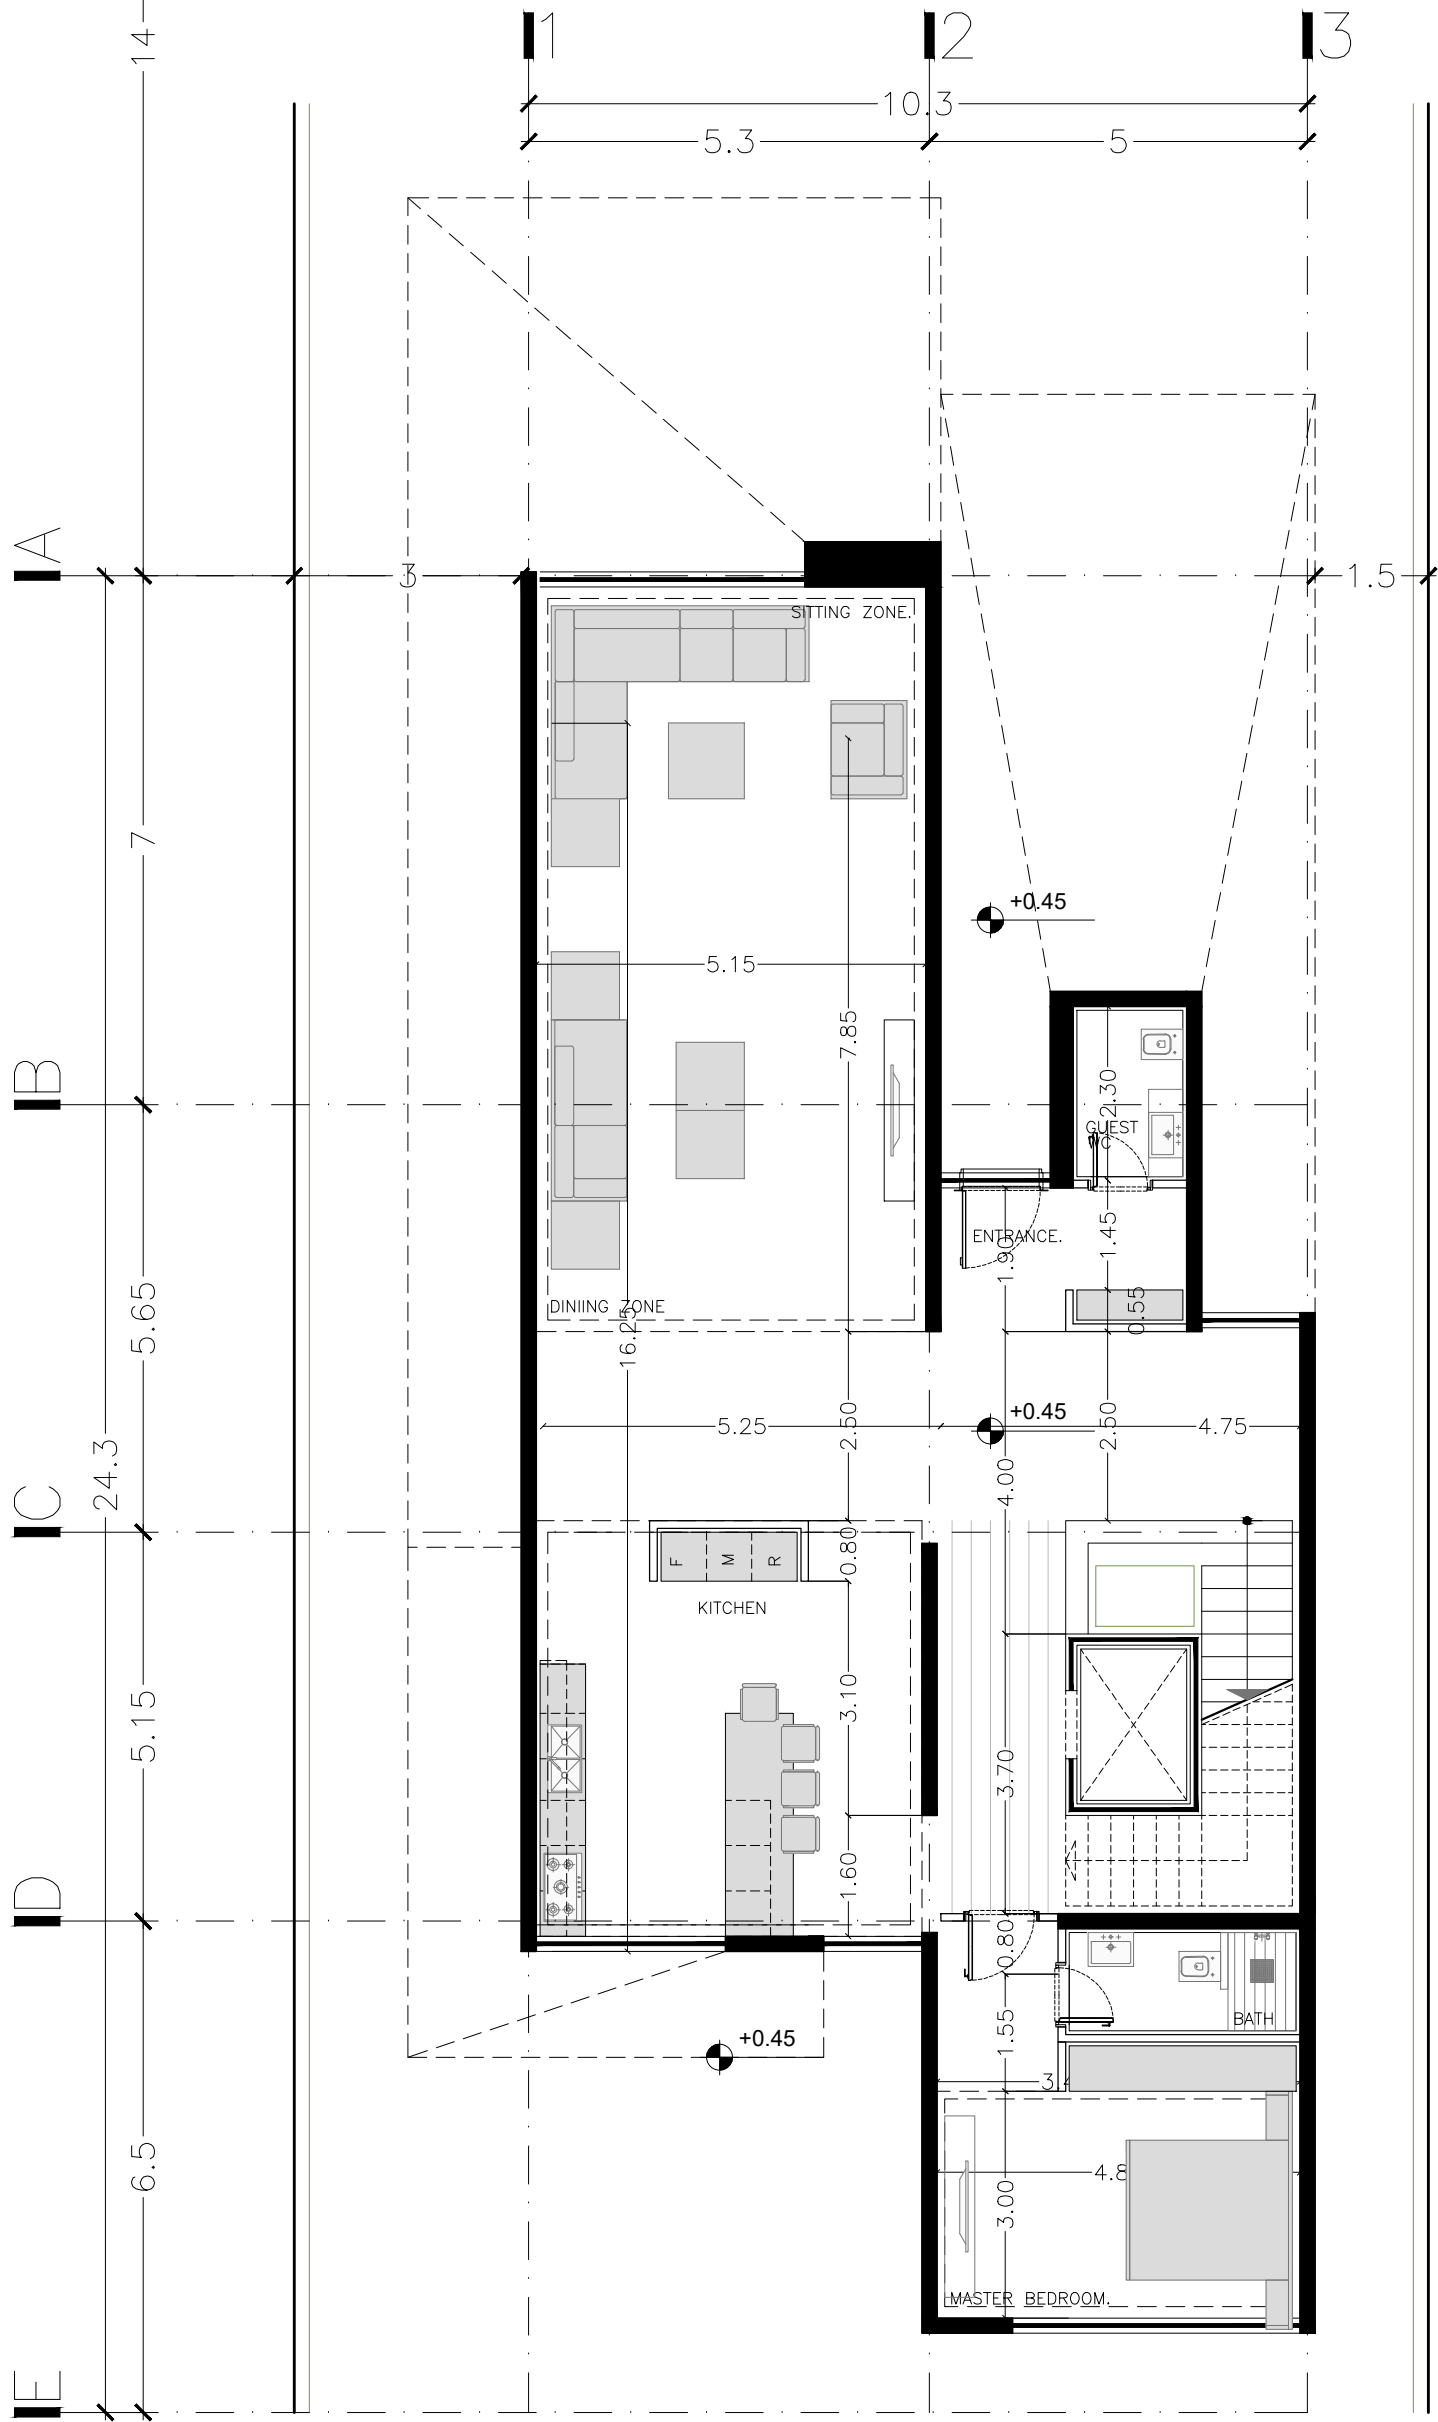

KEY PLAN




G

مساحت مفید: 181 Area=

DATE:	99/09/01	تاریخ:	REVISION:	01	بازنگری:
PROJECT NAME:	ویلا خانه		عنوان پروژه:		
CLIENT:			کارفرما:		
DESCRIPTION:	پلان همکف		موضوع نقشه:		
PROJECT No.			شماره پروژه:		
SERIAL No.	A1 - 1 - 02		شماره نقشه:		
SCALE:	1:100	مقیاس نقشه:	SHEET SIZE:	A3	ابعاد نقشه:
	1:150			A4	



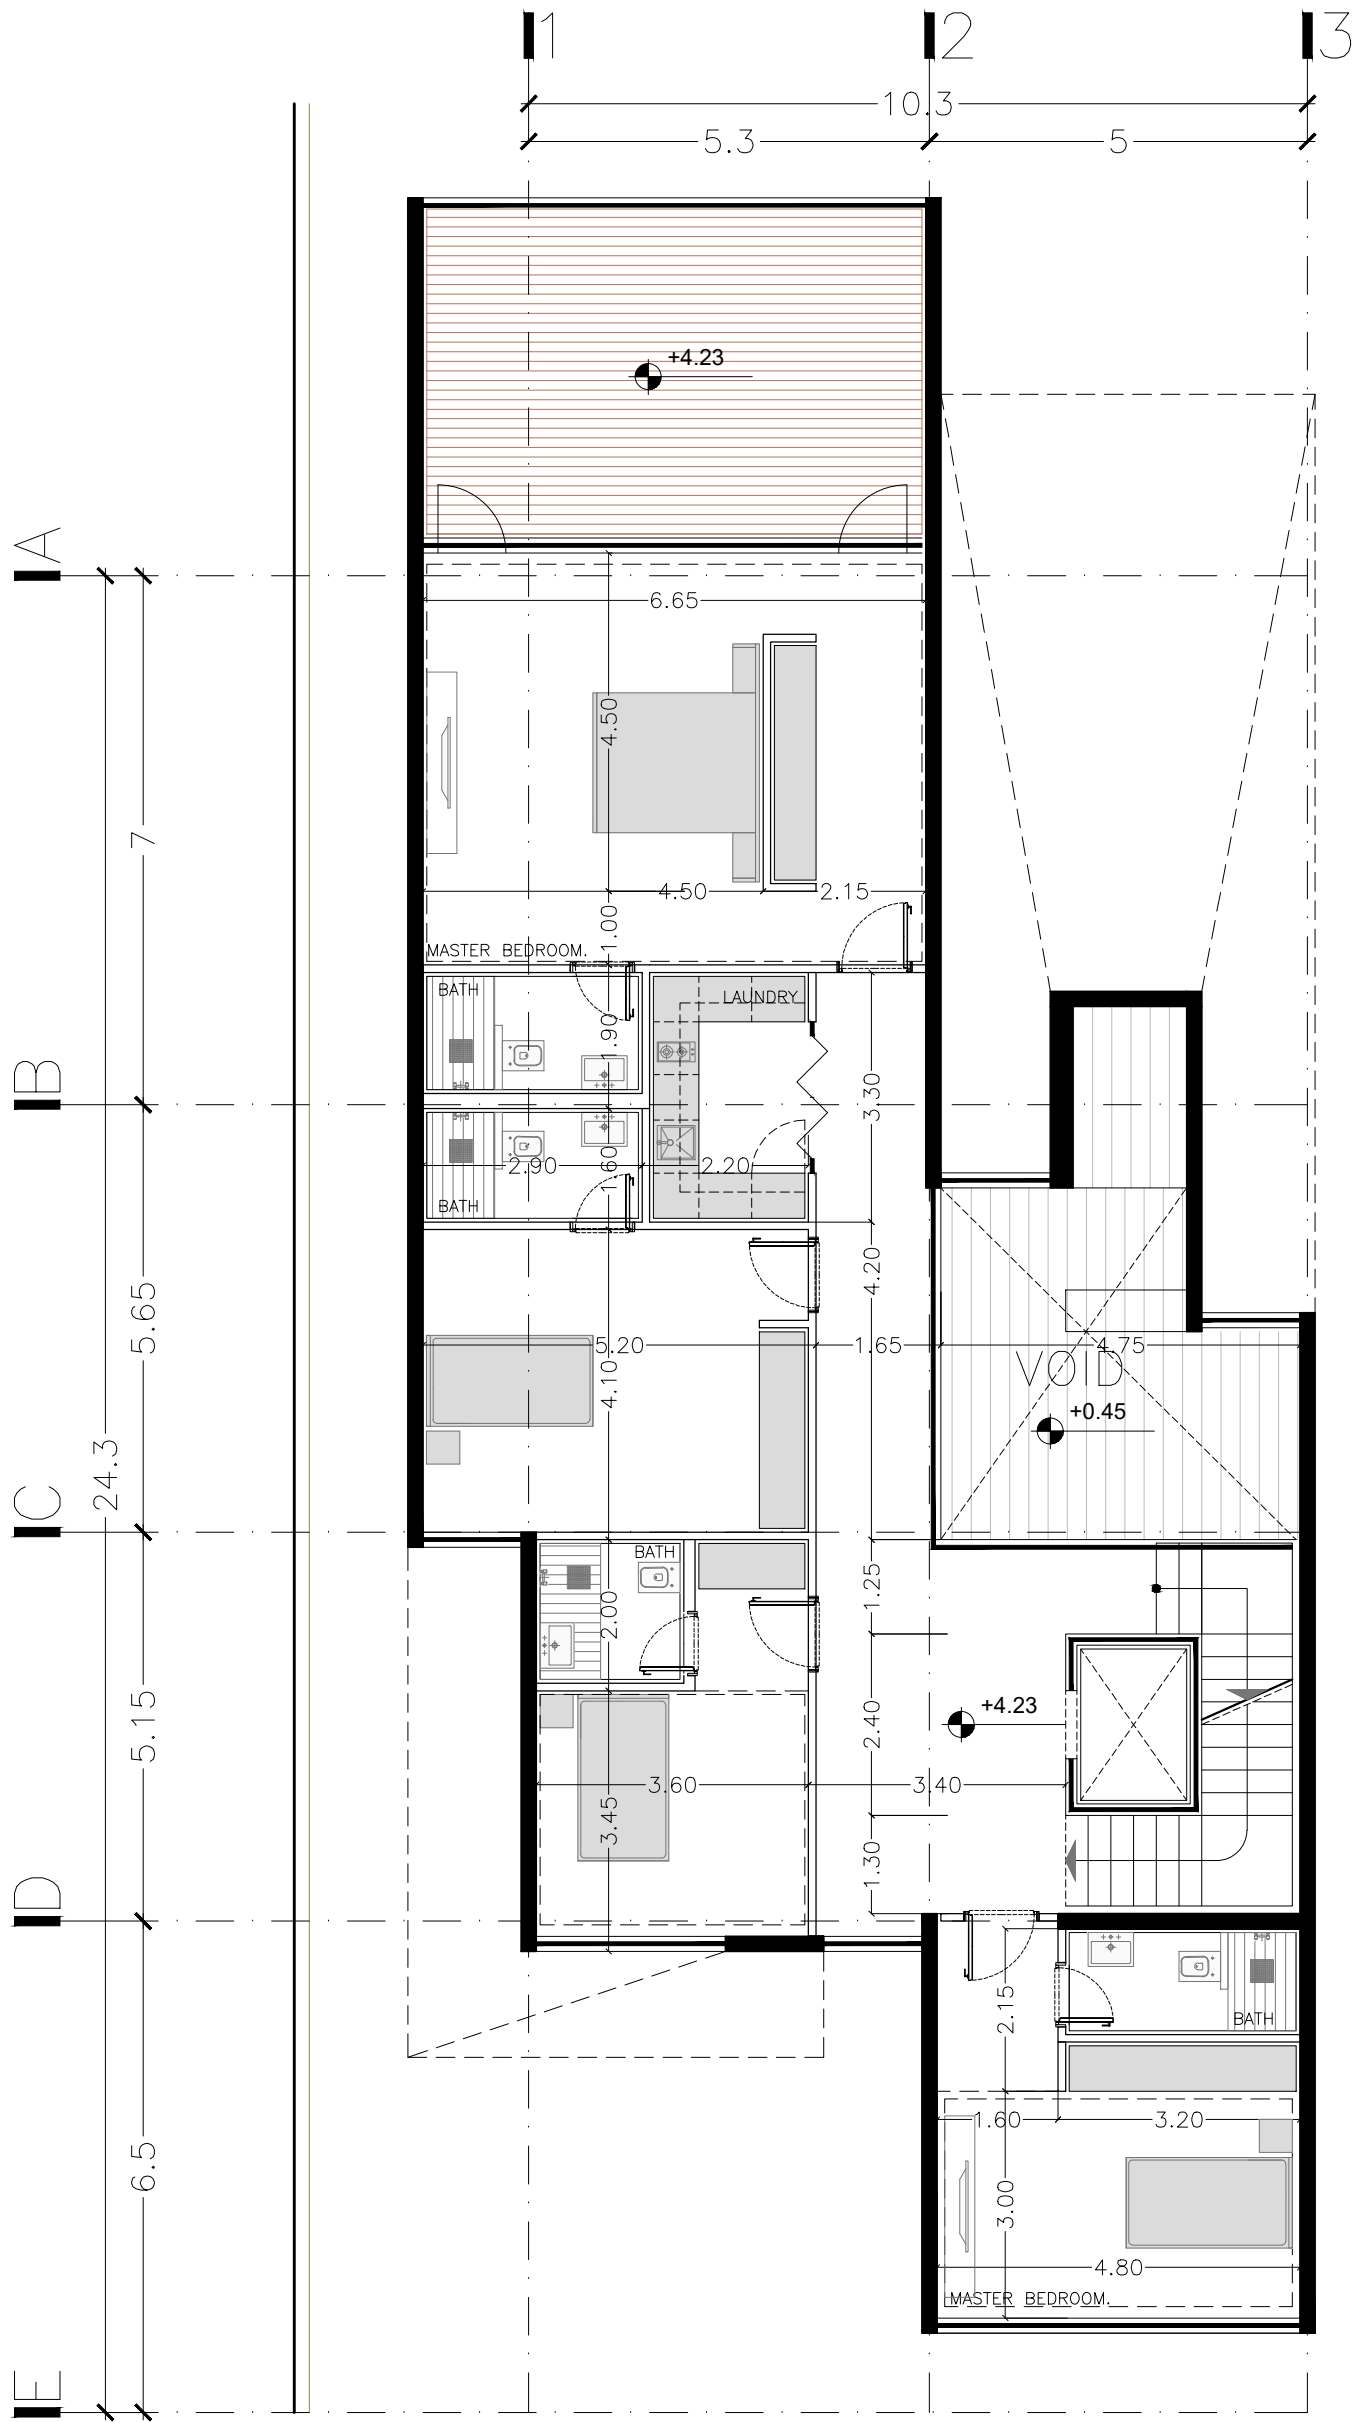

KEY PLAN




+1

مساحت مفید: 177 مترمربع  
 مساحت تراس مسقف: 32 مترمربع  
 مجموع مساحت: 193 مترمربع

DATE: 99/09/01	تاریخ:	REVISION: 01	بازنگری:
PROJECT NAME: ویلا خانه	عنوان پروژه:		
CLIENT:	کارفرما:		
DESCRIPTION: پلان طبقه اول	موضوع نقشه:		
PROJECT No.	شماره پروژه:		
SERIAL No. A1 - 1 - 03	شماره نقشه:		
SCALE: 1:100	مقیاس نقشه:	SHEET SIZE: A3	ابعاد نقشه:
1:150		A4	



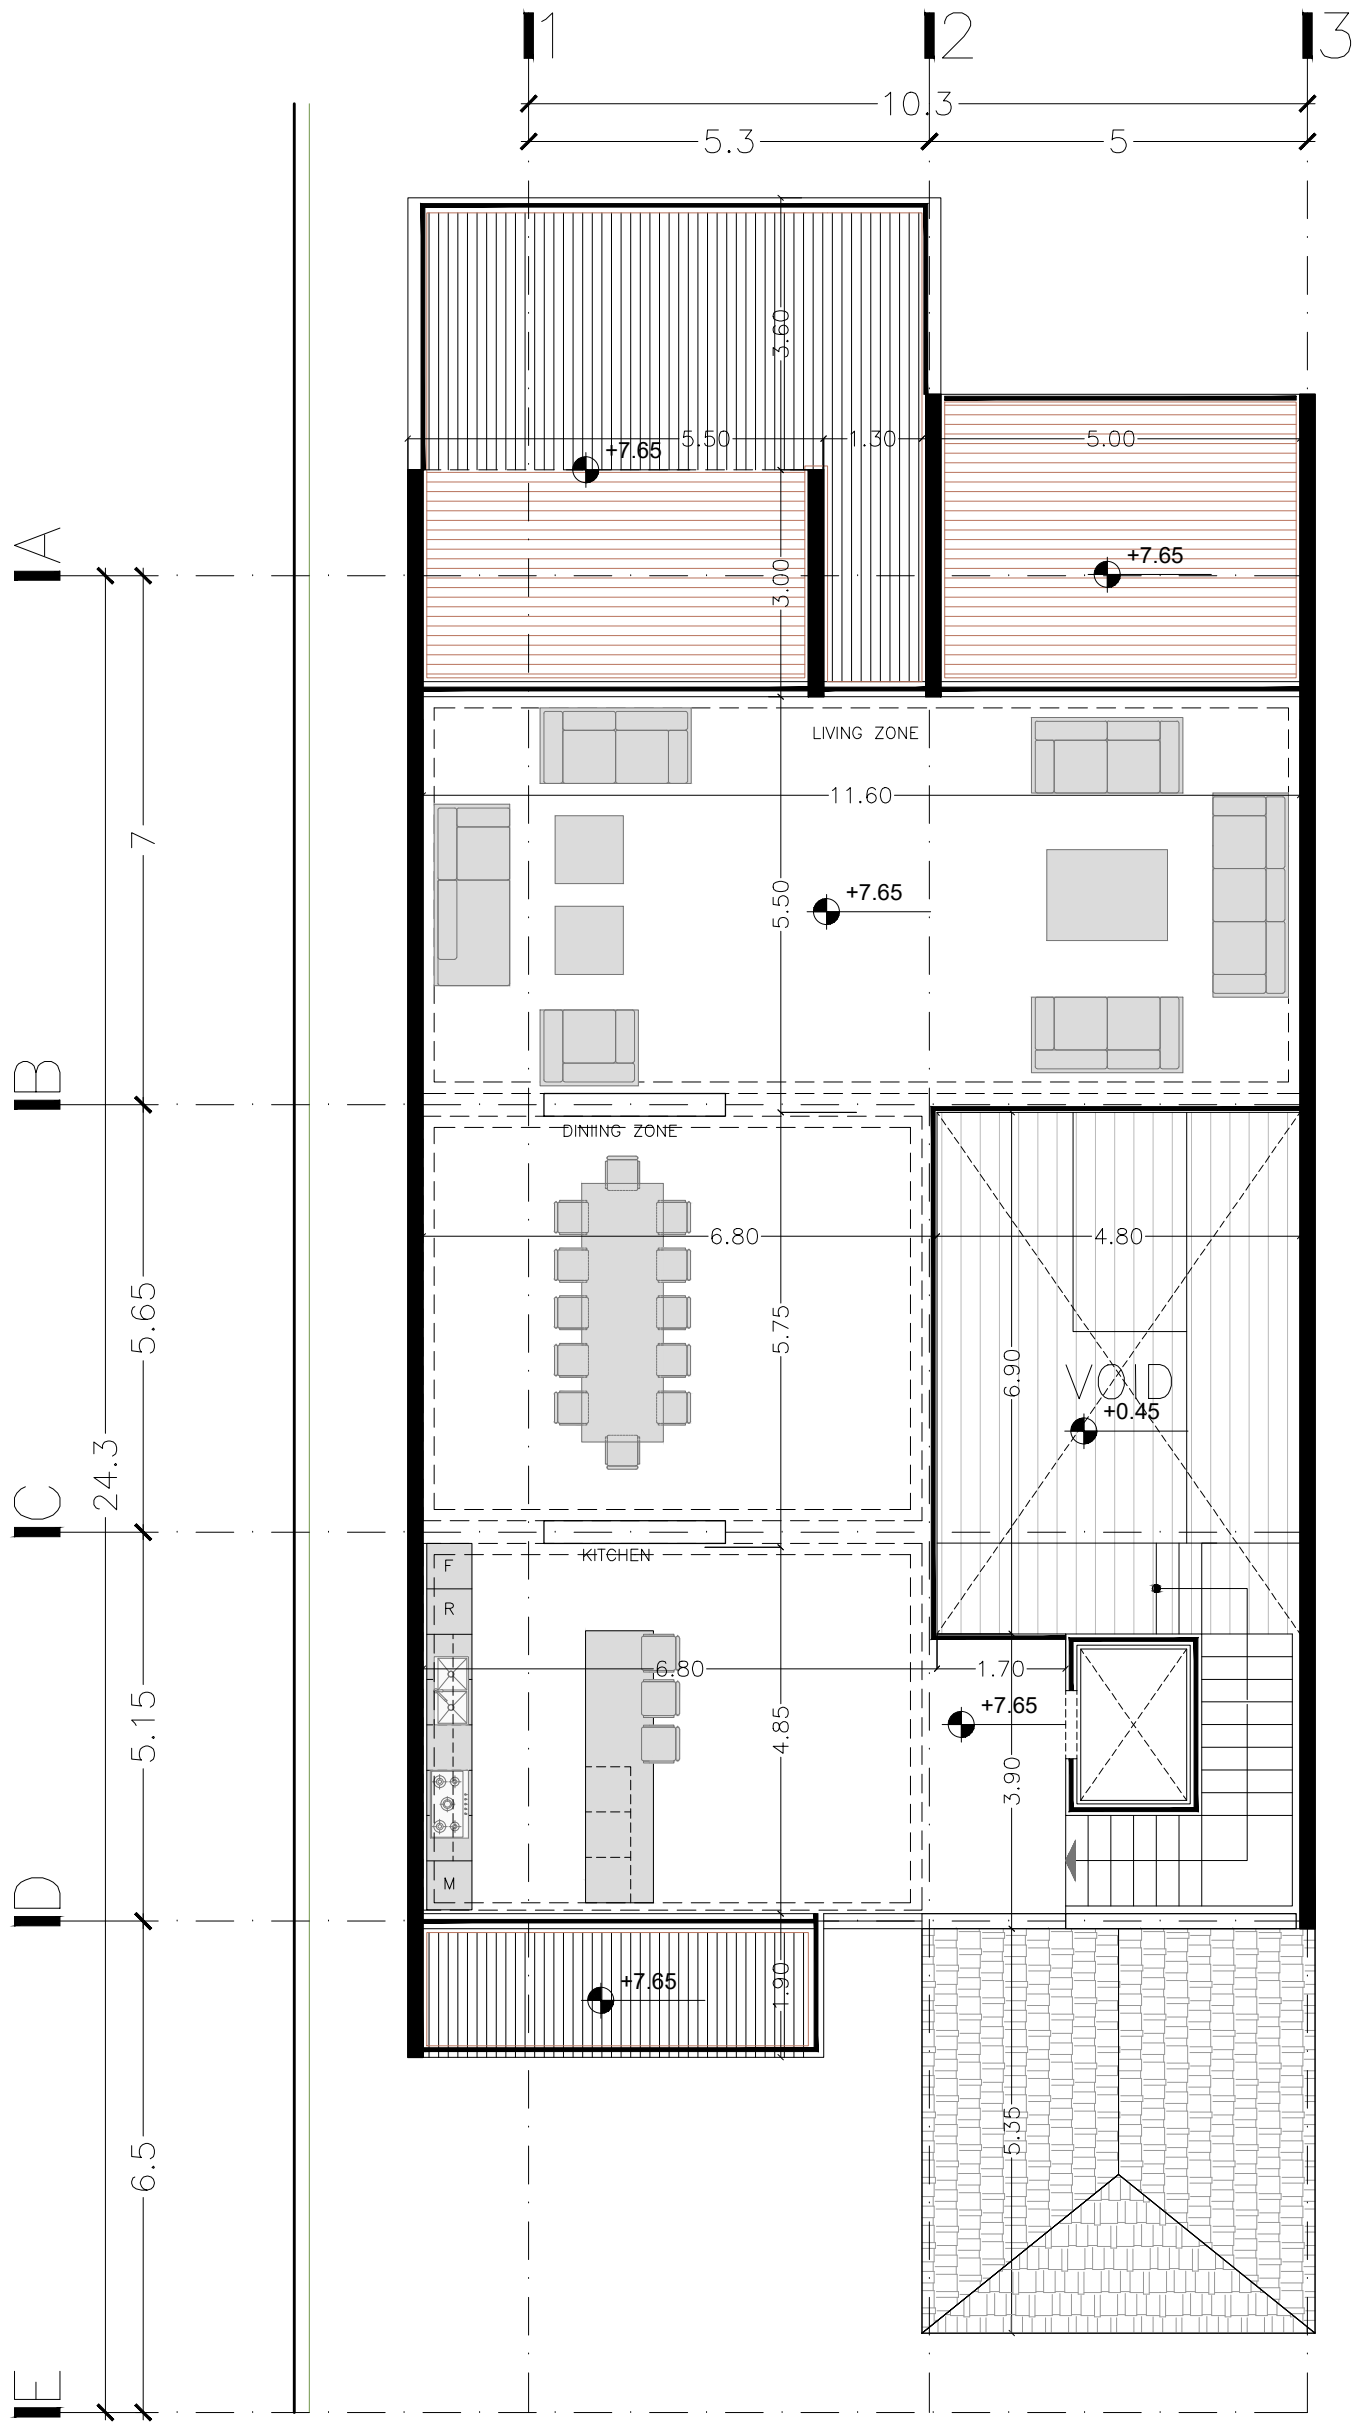

KEY PLAN




+2

مساحت مفید: 163.5  
 مساحت تراس مسقف: 35  
 مساحت تراس روباز: 38  
 مجموع مساحت: 194

DATE: 99/09/01	تاریخ:	REVISION: 01	بازنگری:
PROJECT NAME: ویلا خانه	عنوان پروژه:		
CLIENT:	کارفرما:		
DESCRIPTION: پلان طبقه دوم	موضوع نقشه:		
PROJECT No.:	شماره پروژه:		
SERIAL No. A1 - 1 - 04	شماره نقشه:		
SCALE: 1:100	مقیاس نقشه:	SHEET SIZE: A3	اندازه نقشه:
1:150		A4	



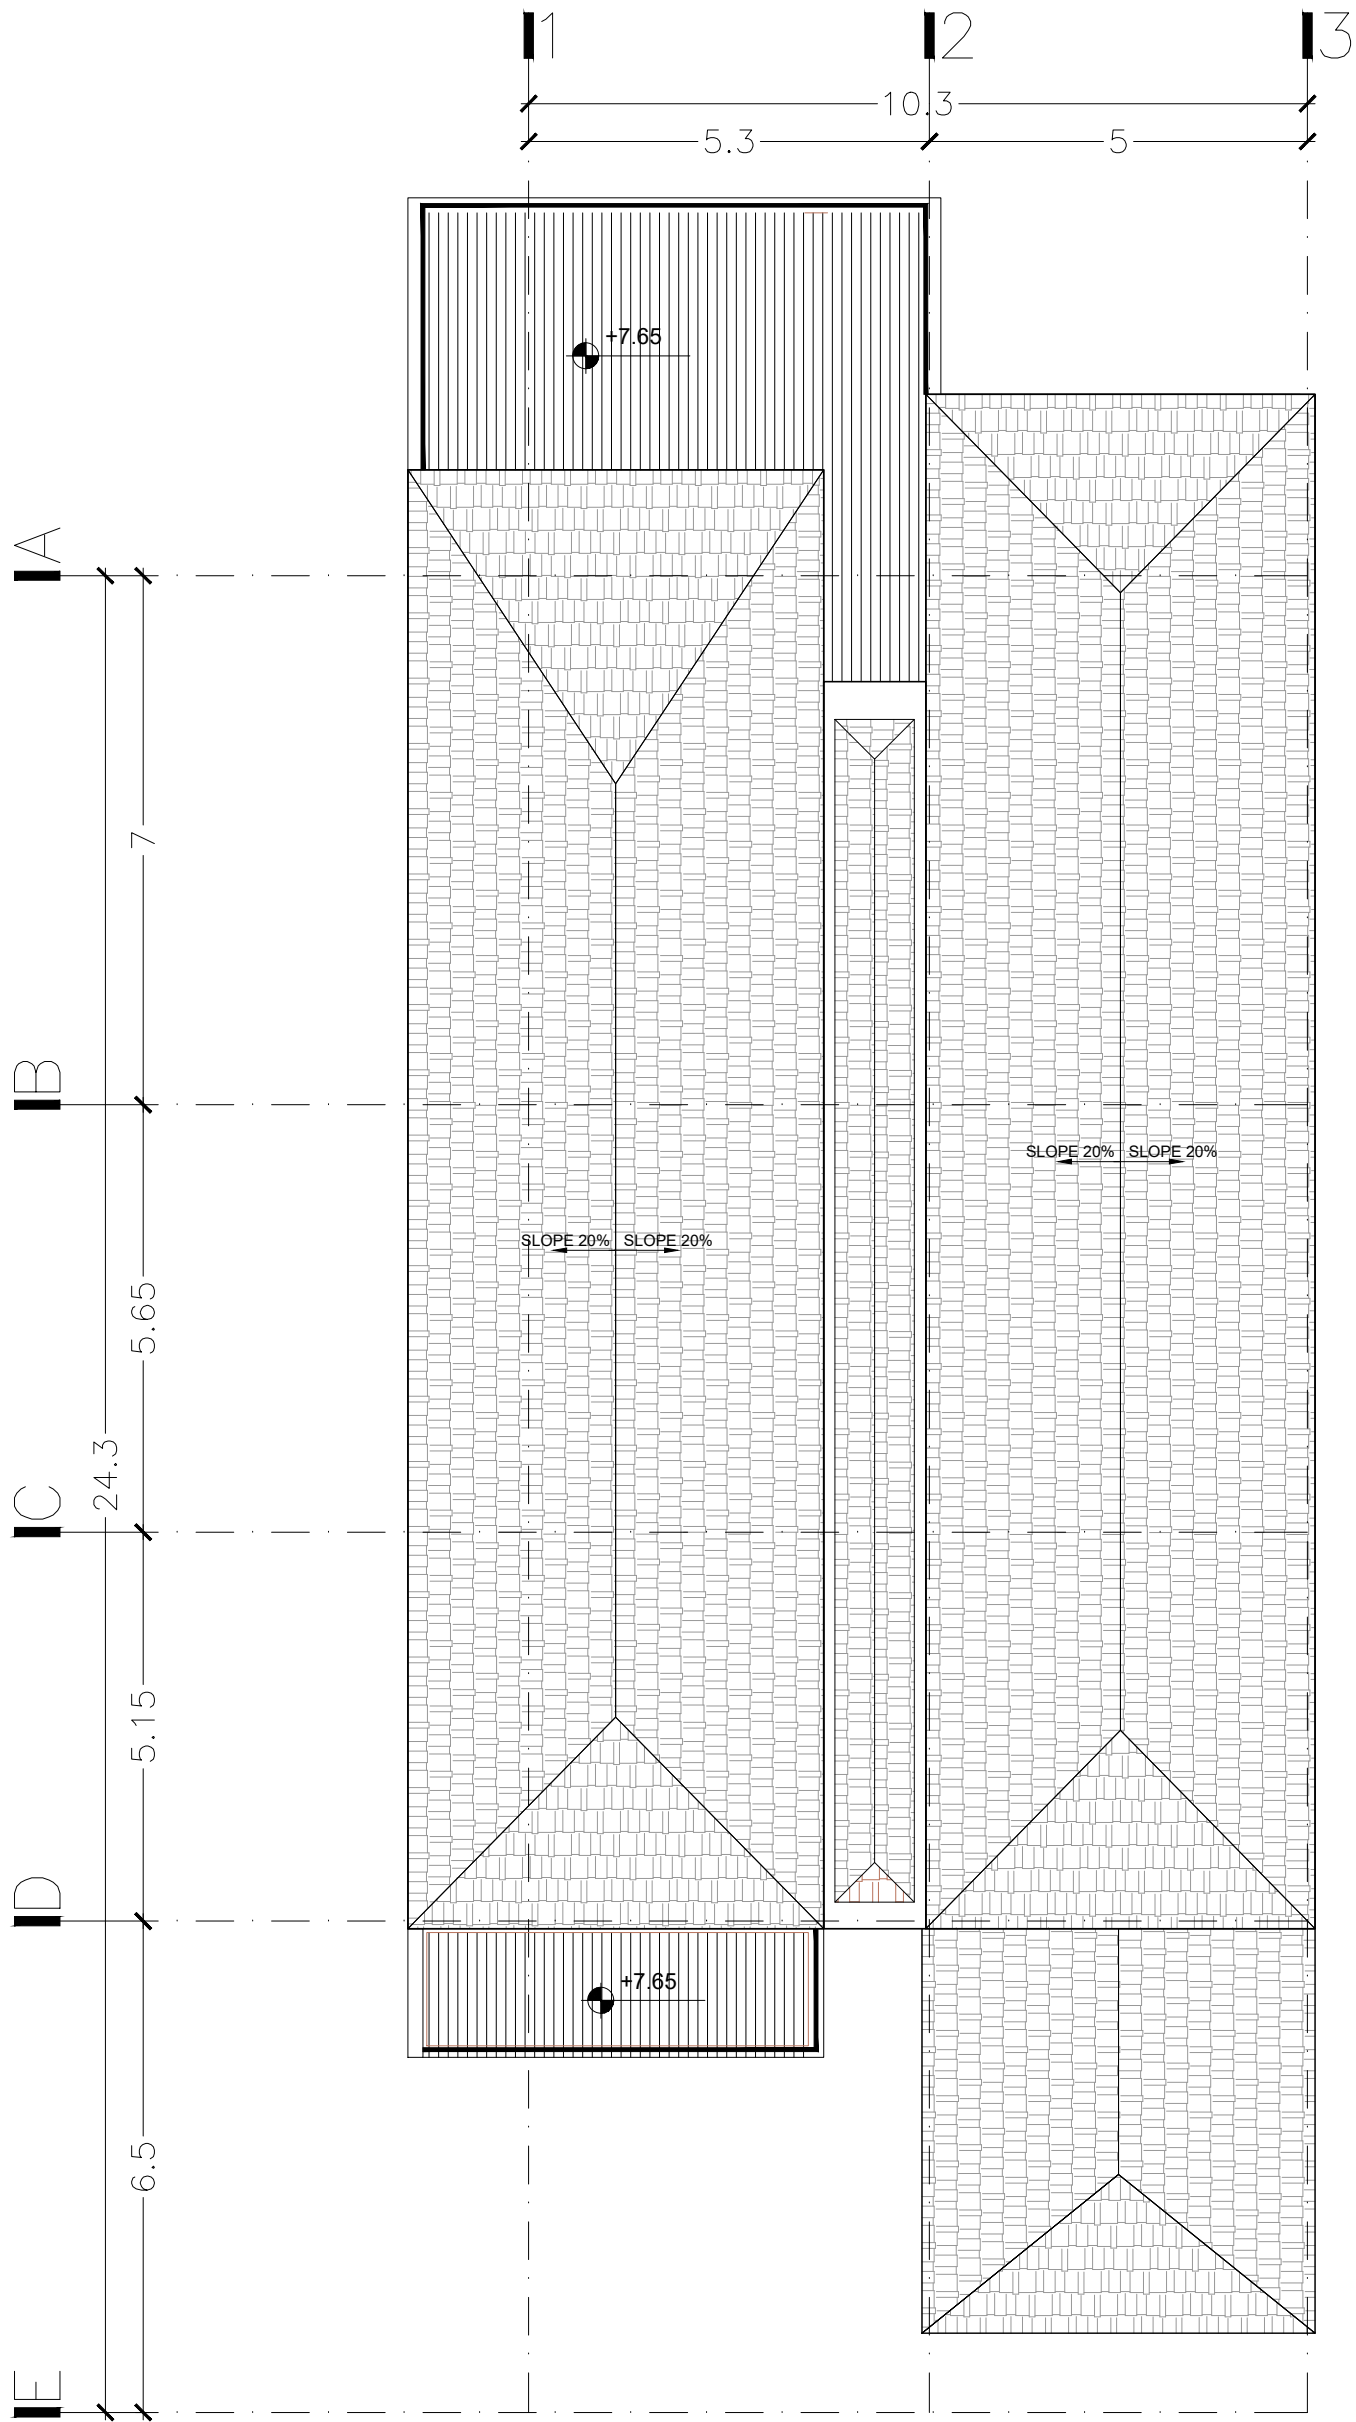


KEY PLAN



DATE:	99/09/01	تاریخ:	REVISION:	01	بازنگری:
PROJECT NAME:	ویلا خانه		عنوان پروژه:		
CLIENT:			کسب و کار:		
DESCRIPTION:	پلان بام		موضوع نقشه:		
PROJECT No.			شماره پروژه:		
SERIAL No.	A1 - 1 - 05		شماره نقشه:		
SCALE:	1:100	مقیاس نقشه:	SHEET SIZE:	A3	ابعاد نقشه:
	1:150			A4	



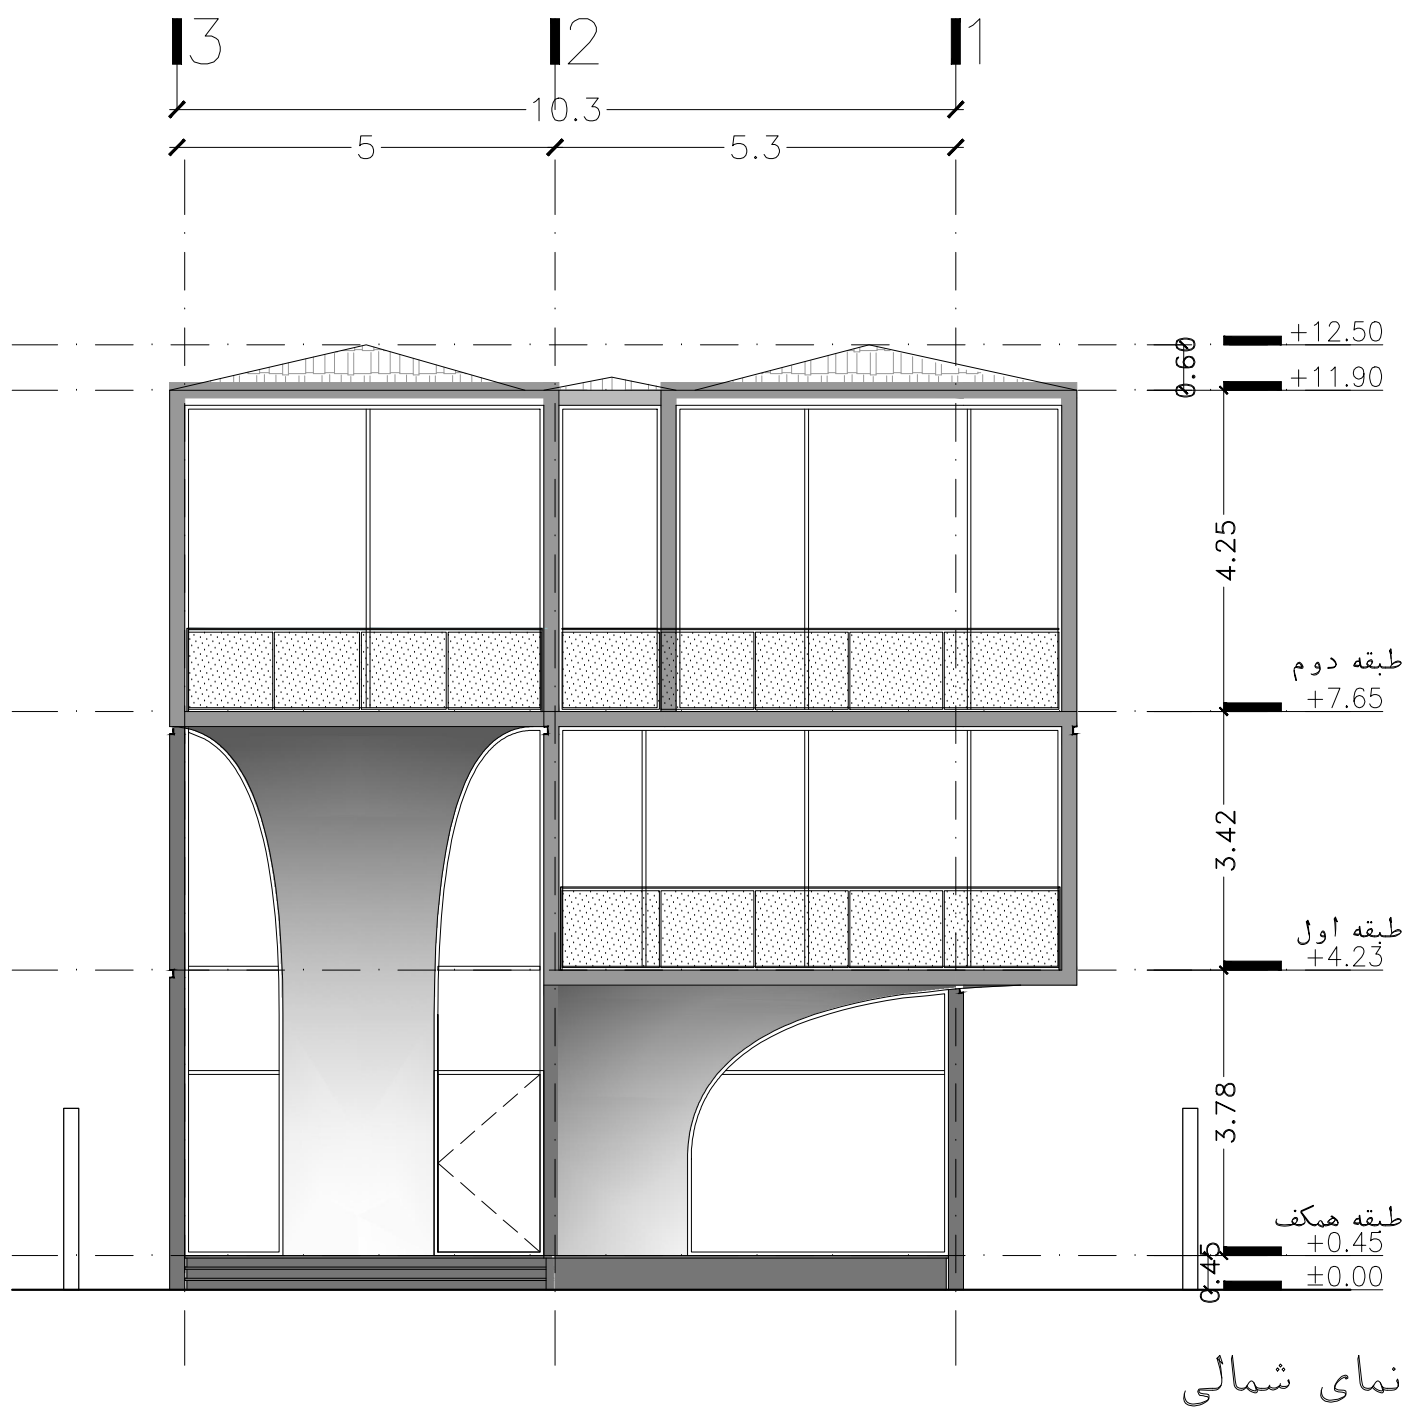


KEY PLAN



DATE:	99/09/01	تاریخ:	REVISION:	01	بازنگری:
PROJECT NAME:	ویلا خانه		عنوان پروژه:		
CLIENT:			کارفرما:		
DESCRIPTION:	نمای شمالی		موضوع نقشه:		
PROJECT No.			شماره پروژه:		
SERIAL No.	A1 - 1 - 06		شماره نقشه:		
SCALE:	1:100	مقیاس نقشه:	SHEET SIZE:	A3	ابعاد نقشه:
	1:150			A4	



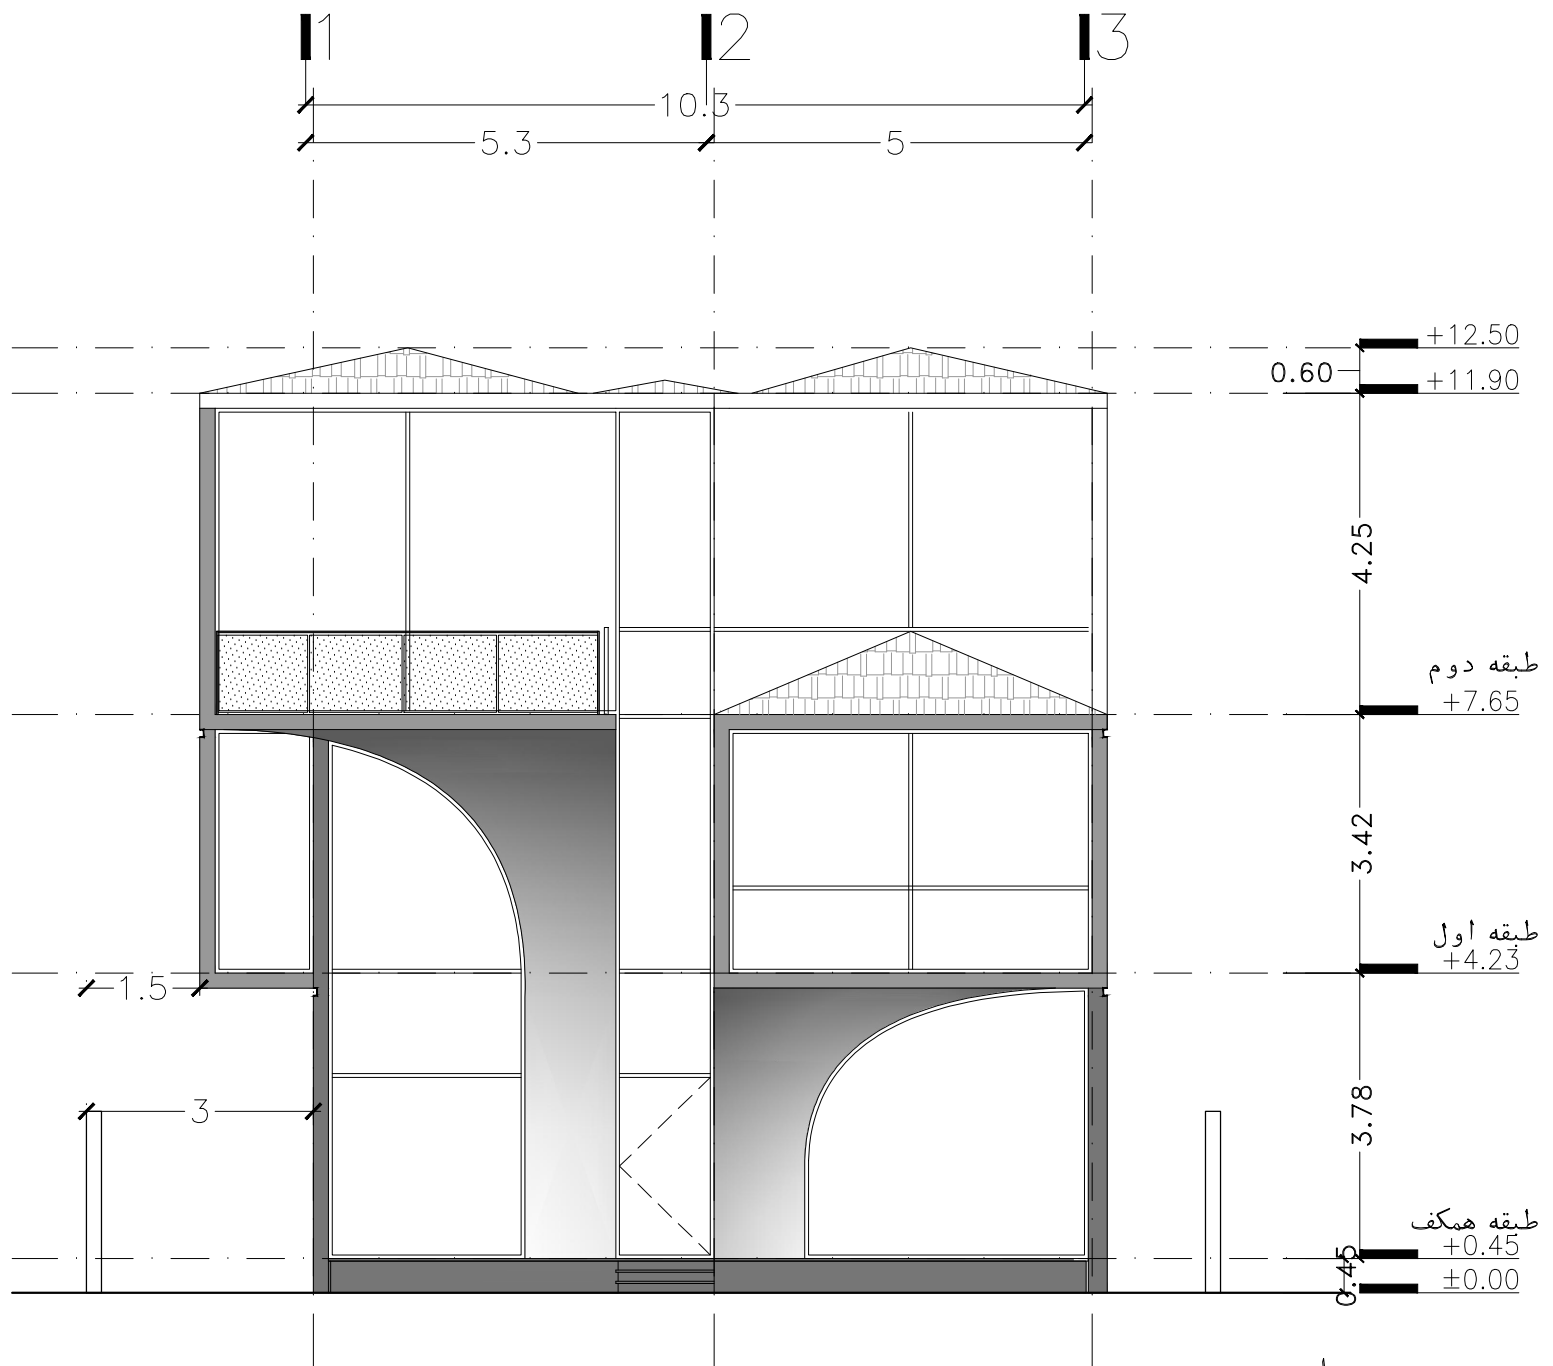

نمای جنوبی

KEY PLAN




DATE:	99/09/01	تاریخ:	REVISION:	01	بازنگری:
PROJECT NAME:	ویلا خانه		عنوان پروژه:		
CLIENT:			کارفرما:		
DESCRIPTION:	نمای جنوبی		موضوع نقشه:		
PROJECT No.			شماره پروژه:		
SERIAL No.	A1 - 1 - 07		شماره نقشه:		
SCALE:	1:100	مقیاس نقشه:	SHEET SIZE:	A3	ابعاد نقشه:
	1:150			A4	





KEY PLAN

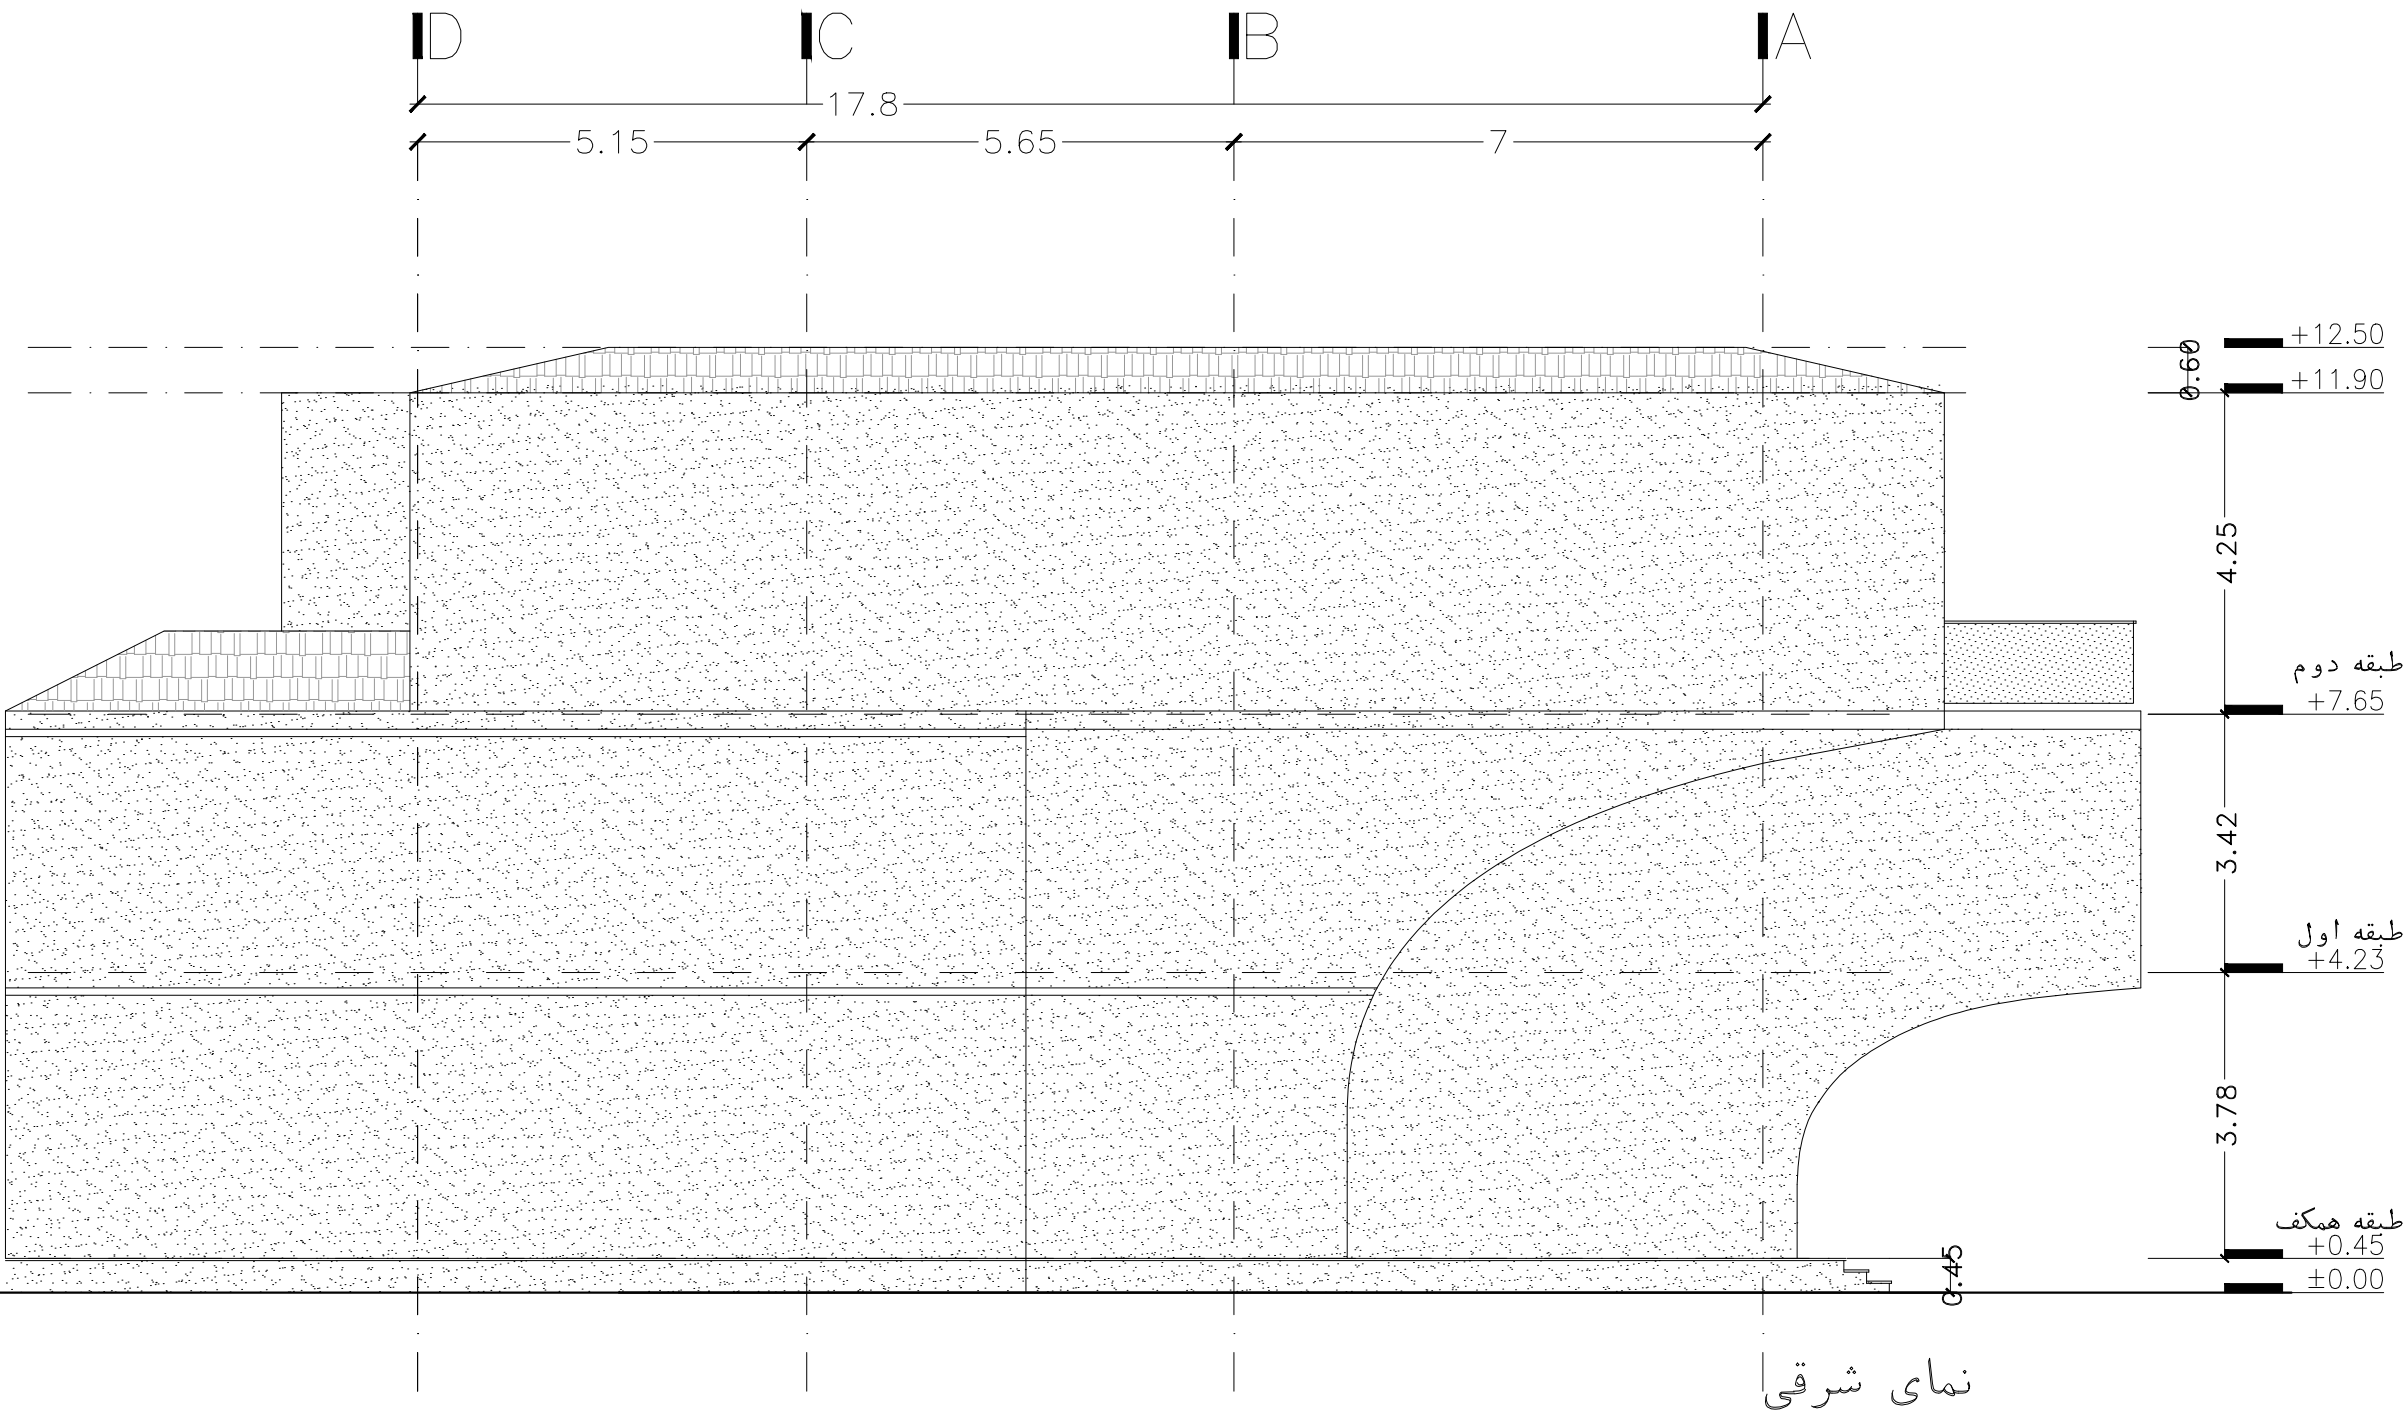

نمای شرقی

تاریخ: 99/09/01  
 شماره نقشه: 01  
 نام پروژه: ویلا خانه

توضیحات: کلاً اجرا شد

شرح: به شرح نقشه

شماره نقشه: A1 - 1 - 08



مقیاس: 1:100  
 1:150  
 اندازه نقشه: A3  
 A4

مشتری:



FARZA DESIGN STUDIO

KEY PLAN

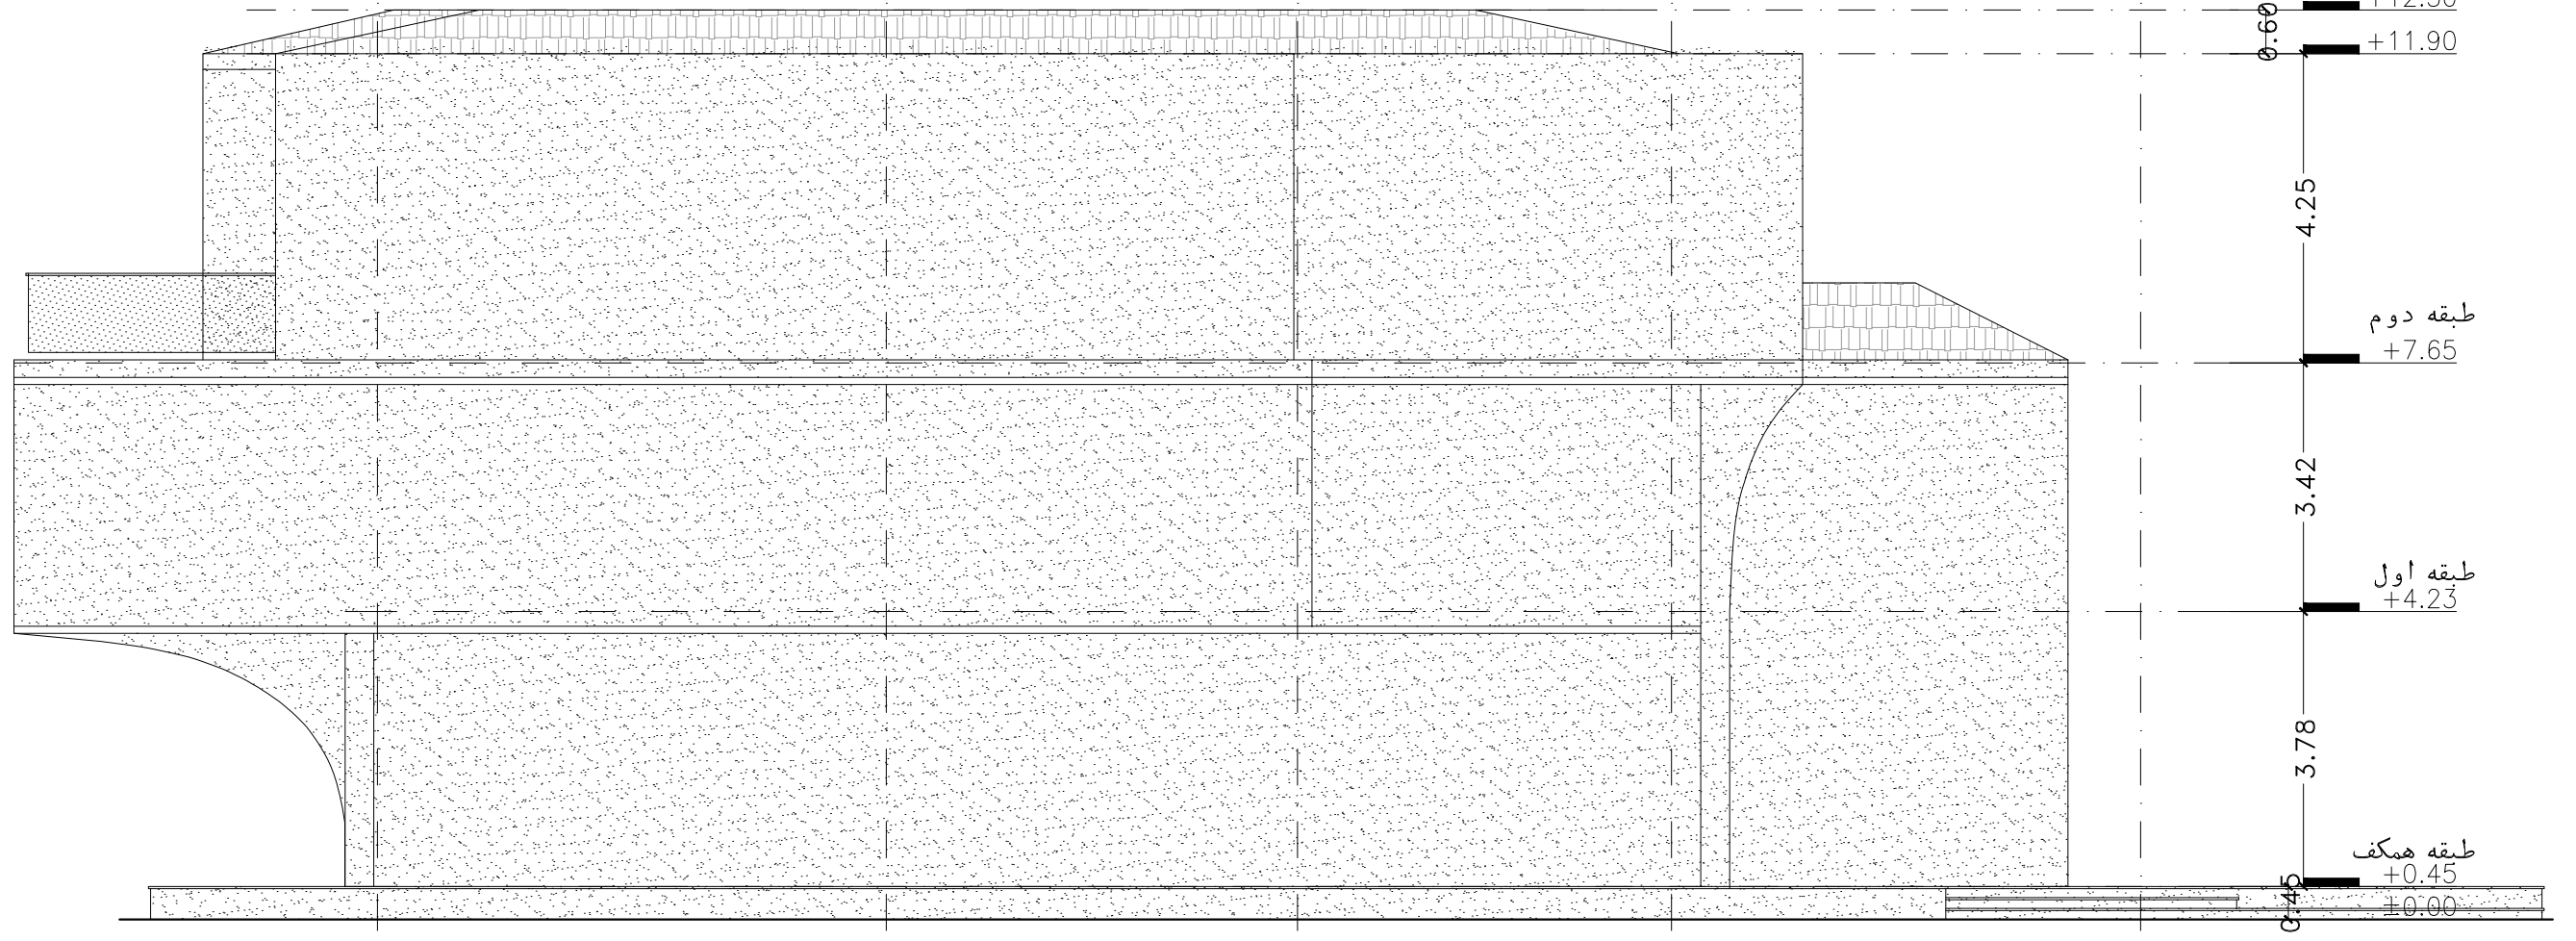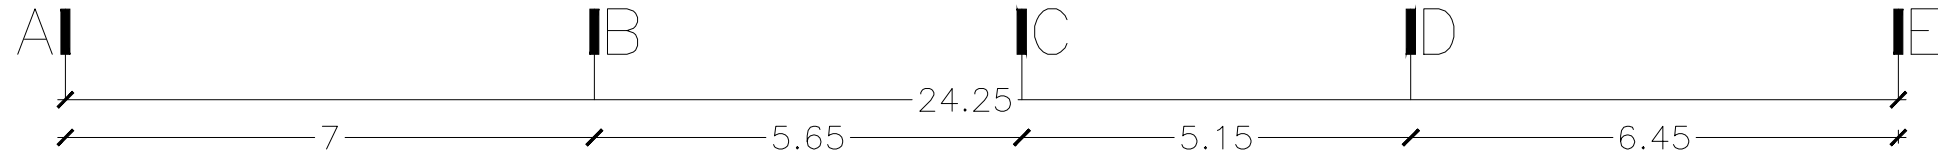

نمای غربی

تاریخ: 99/09/01 | نسخه: 01

نام پروژه: ویلا خانه



شماره پروژه: A1 - 1 - 09


مقیاس: 1:100 | اندازه ورق: A3

مقیاس: 1:150 | اندازه ورق: A4



FARSA DESIGN STUDIO

KEY PLAN

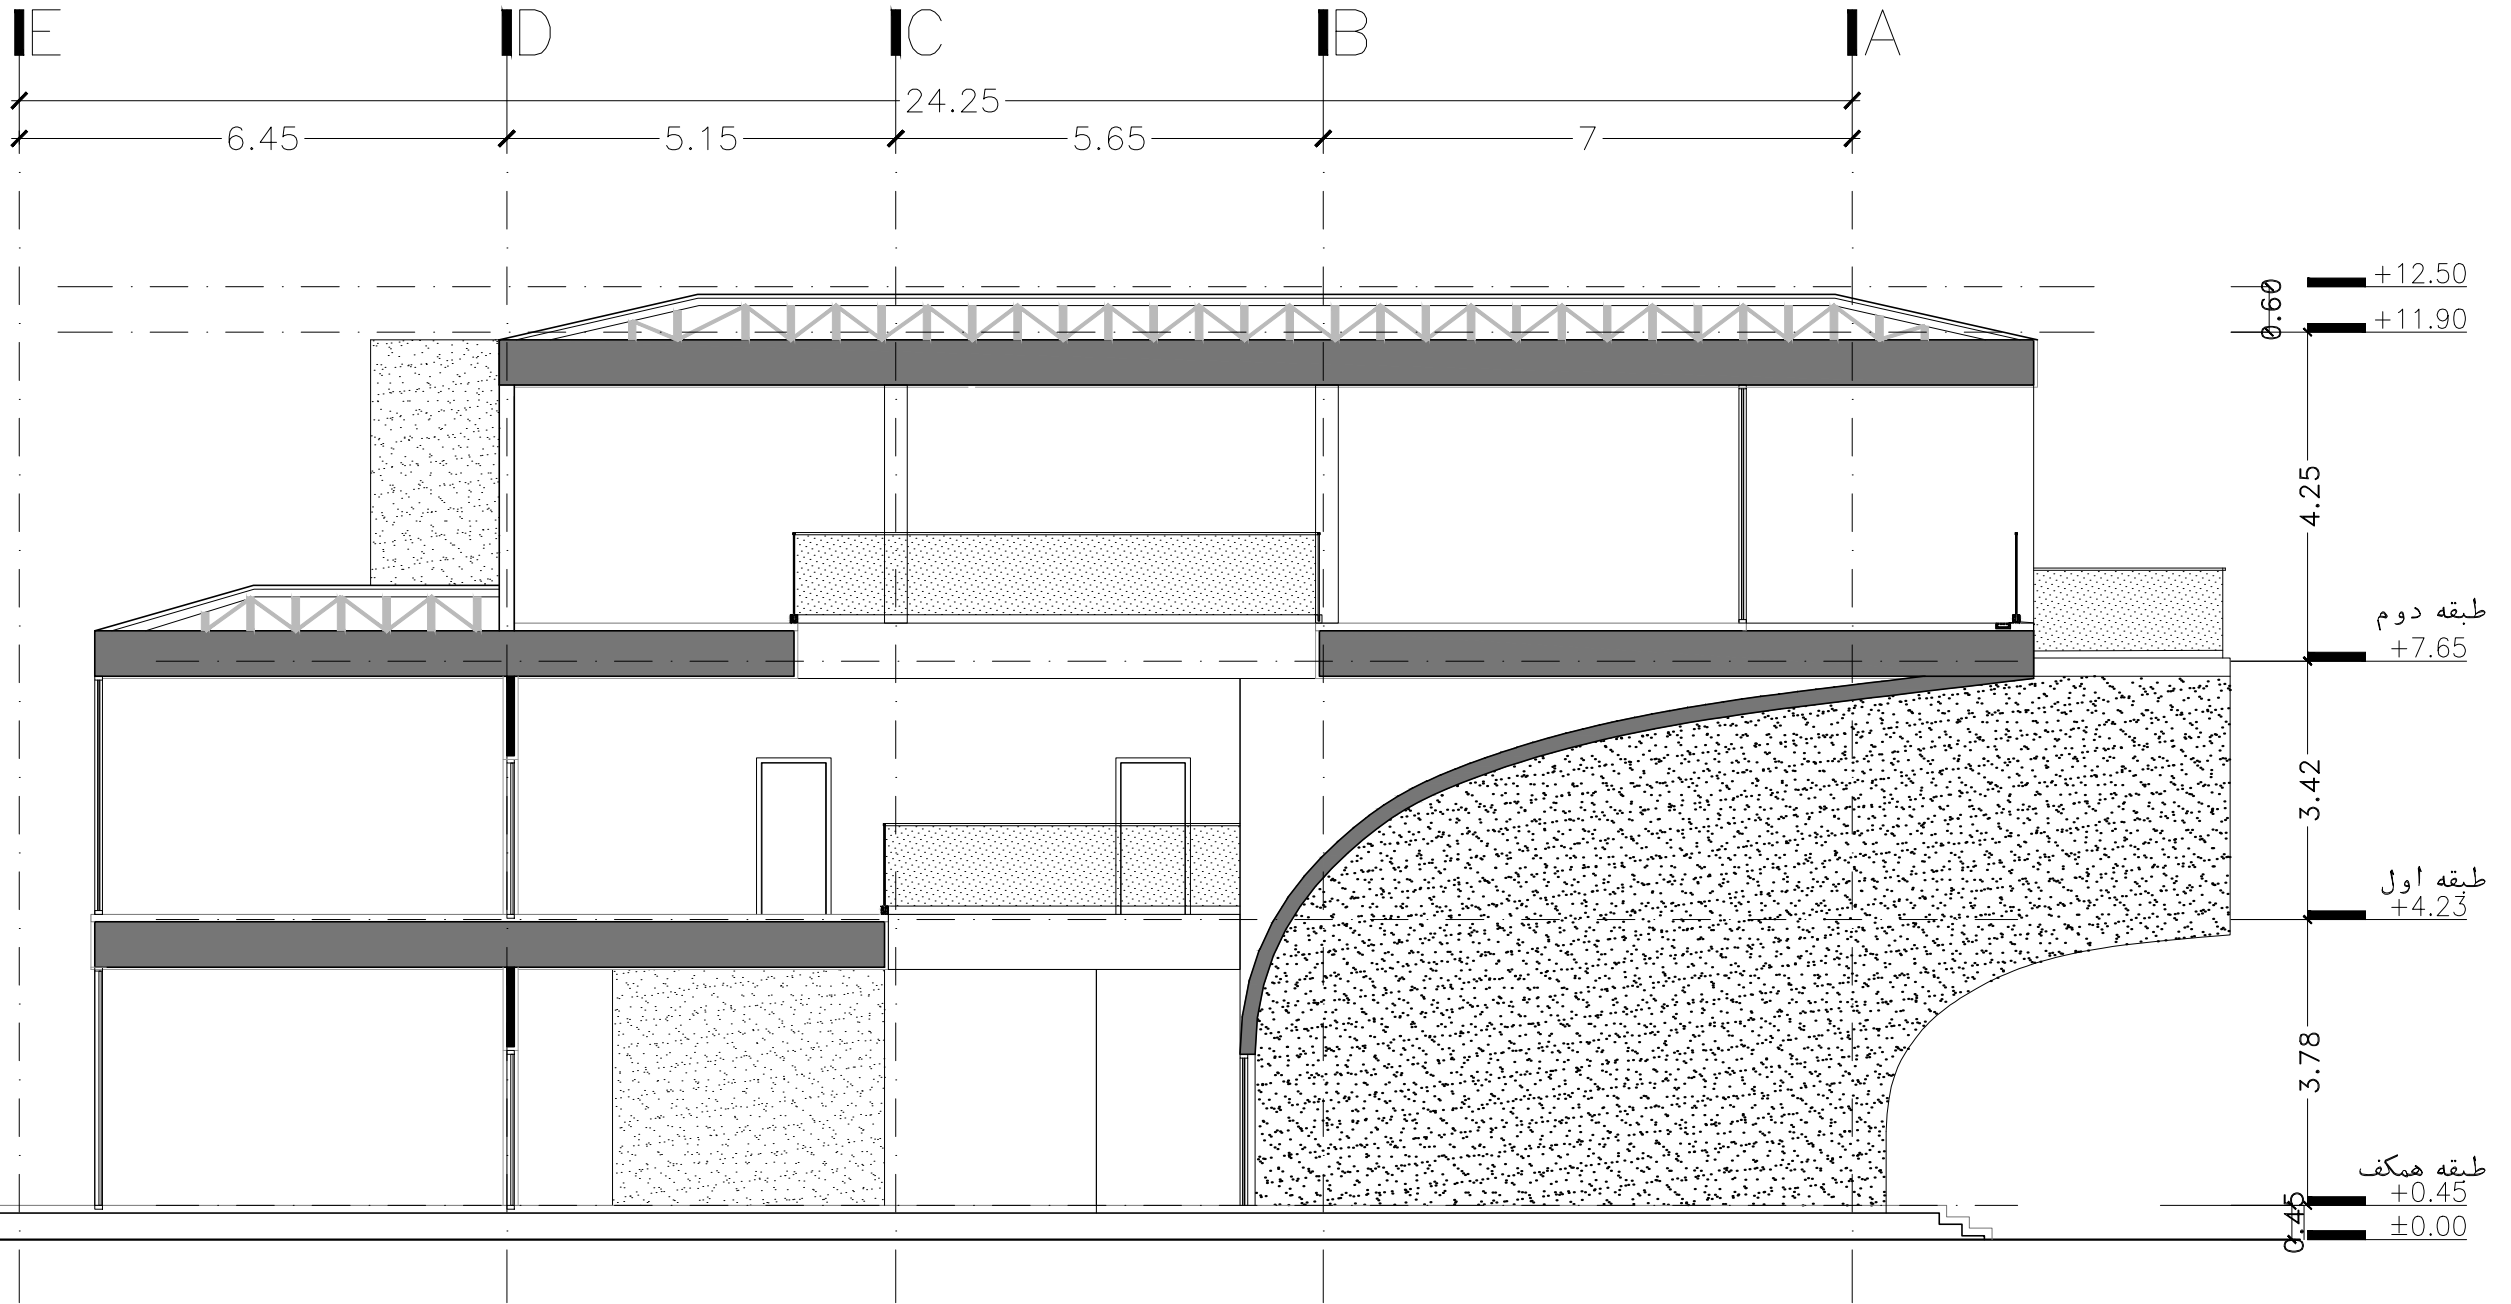

تاریخ: 99/09/01

تاریخ: 99/09/01

FARZAD DESIGN STUDIO